Département des Bouches du Rhone

MARSEILLE

GARDANENS

PHASE: DCE

FONDATIONS BAT
COFFRAGE F-G-H-I

Ingénieurs Conseils Associés
62-66 Route de Grenoble 06200 NICE
Tel : 04.93.86.80.41 Fax : 04.93.86.09.60
Email : bureau.ica@ica-06.fr

Me d'Ouvrage: SCI MEDITERRANEE PROMOGIM

Architecte: COSSETTI&PARTNERS
292 AVENUE DU PRADO
13008 MARSEILLE

Me d'Oeuvre

Bureau de contôle

Entreprise

PLAN N°	INDICE	MODIFIE LE	OBJET
10			

1ère diffusion: 07/08/2014

AFFAIRE N°	0000	CALCULS : A CHABANE	DESSIN : A CHABANE

FONDATIONS
SOL=0.4 Mpa

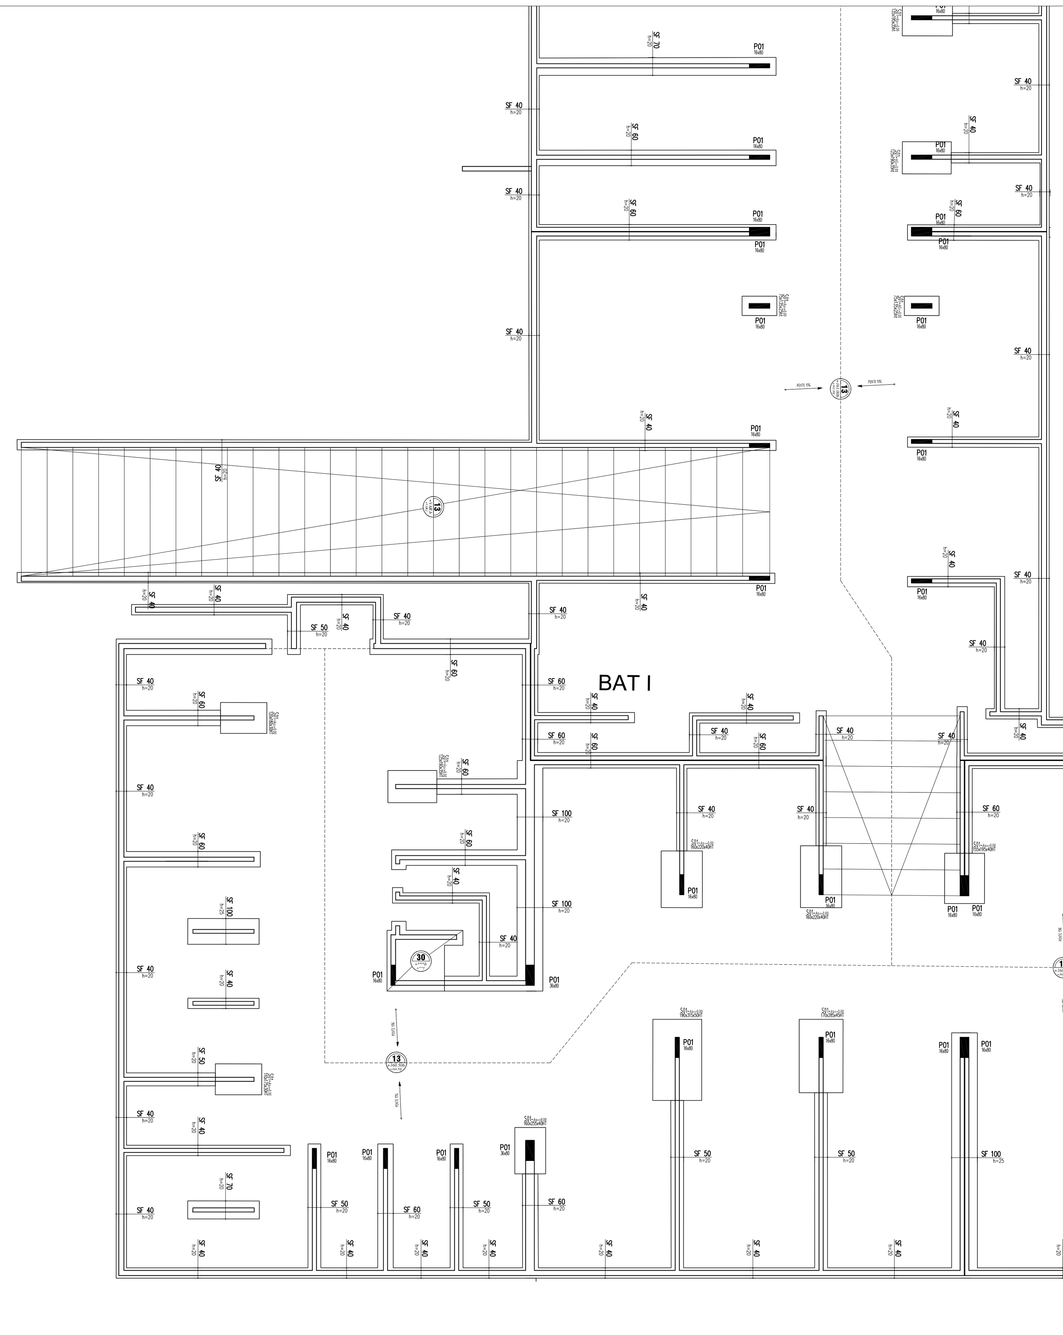

COUPE TYPE SUR SEMELLE

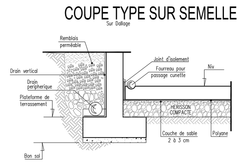

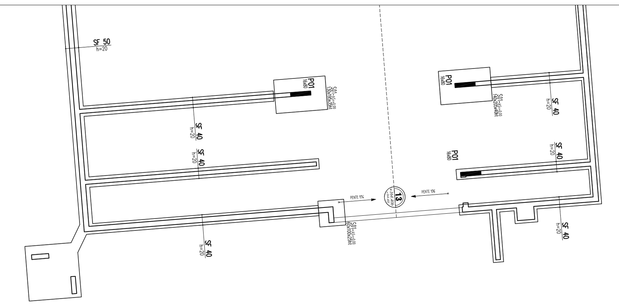
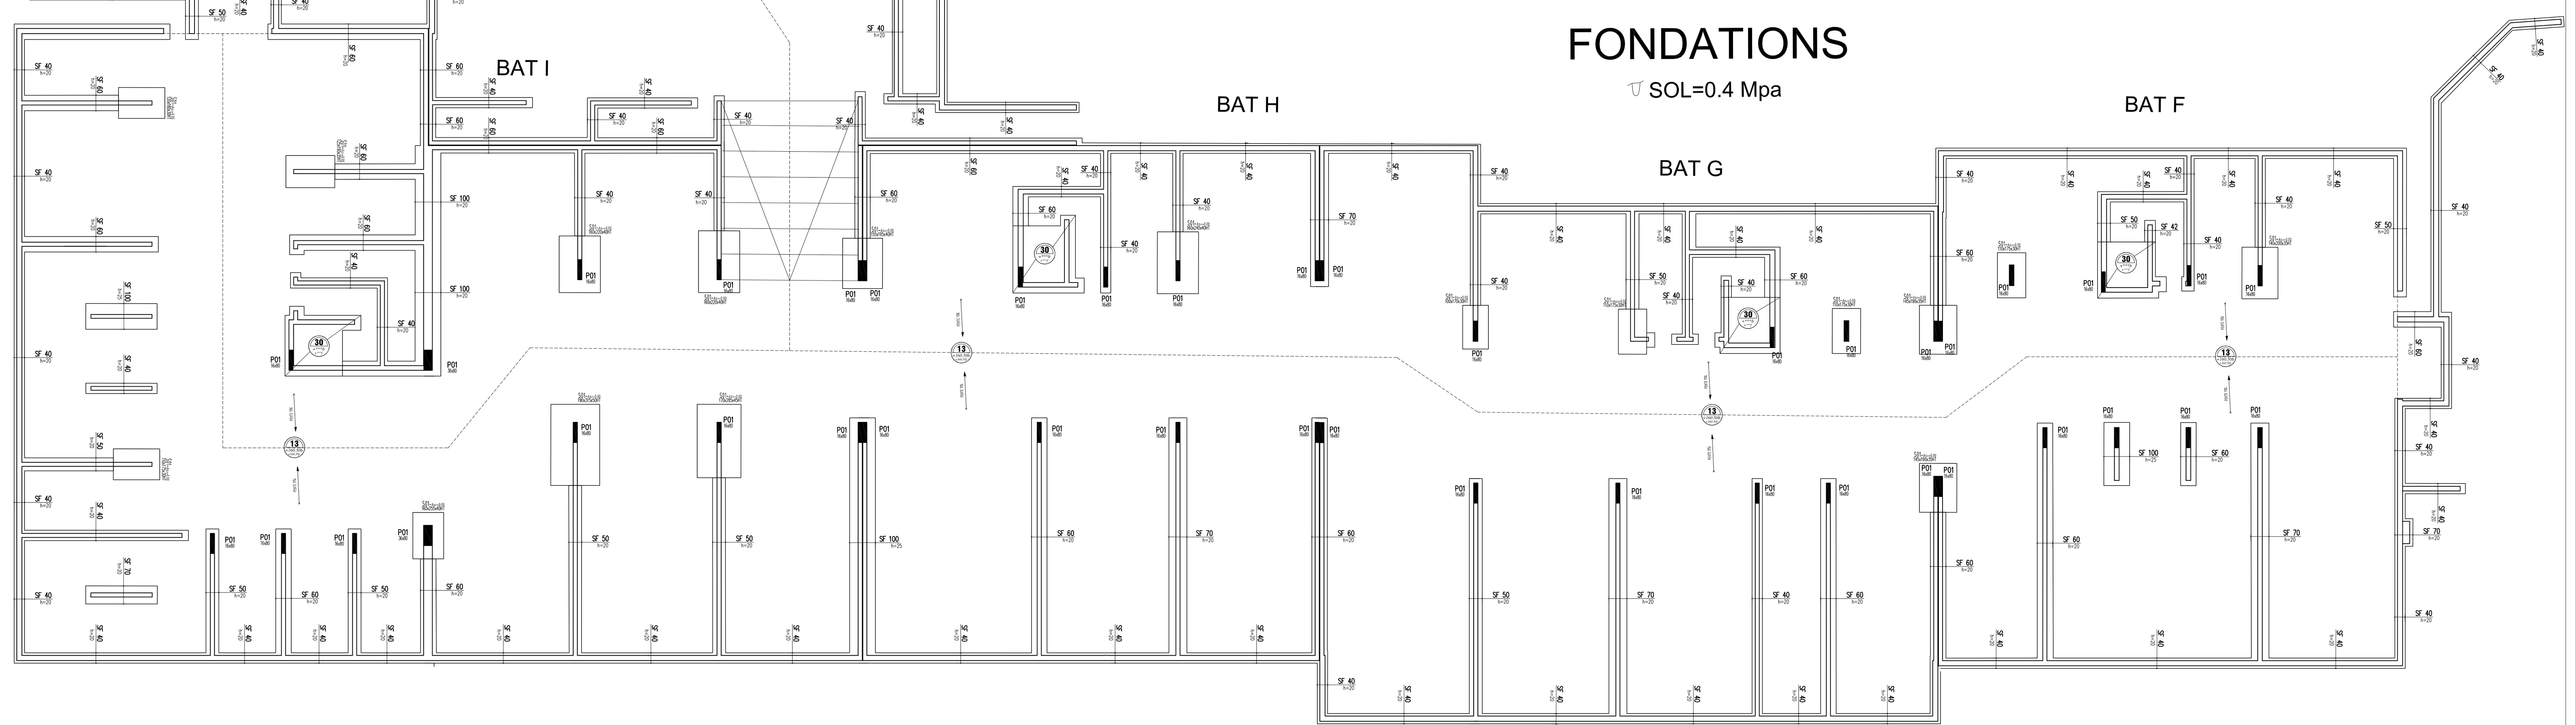
FONDATIONS
SOL=0.4 Mpa