
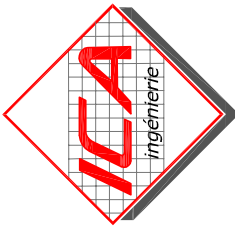



Département des Bouches du Rhône MARSEILLE			
GARDANENS			
PHASE	DCE		
PH R+2 COFFRAGE		BAT F-G-H-I	
<div><div>Ingénierie Conception Assemblée 62-68 Route de Grenoble 66200 NICE Tel : 04.93.86.80.41 Fax : 04.93.86.09.60 Email : bureau.ica@ica-06.fr</div></div>			
SC MATIERES PRODIGE			
Me d'ouvrage Architecte Me d'Ouvre Bureau de contrôle Entreprise			
PLAN N°	INDEX	MOURELE	OBJET
50			
07/05/2014			
REFABRIQUE N°	0000	CALCULS : A. CHABANE	DESSIN : A. CHABANE

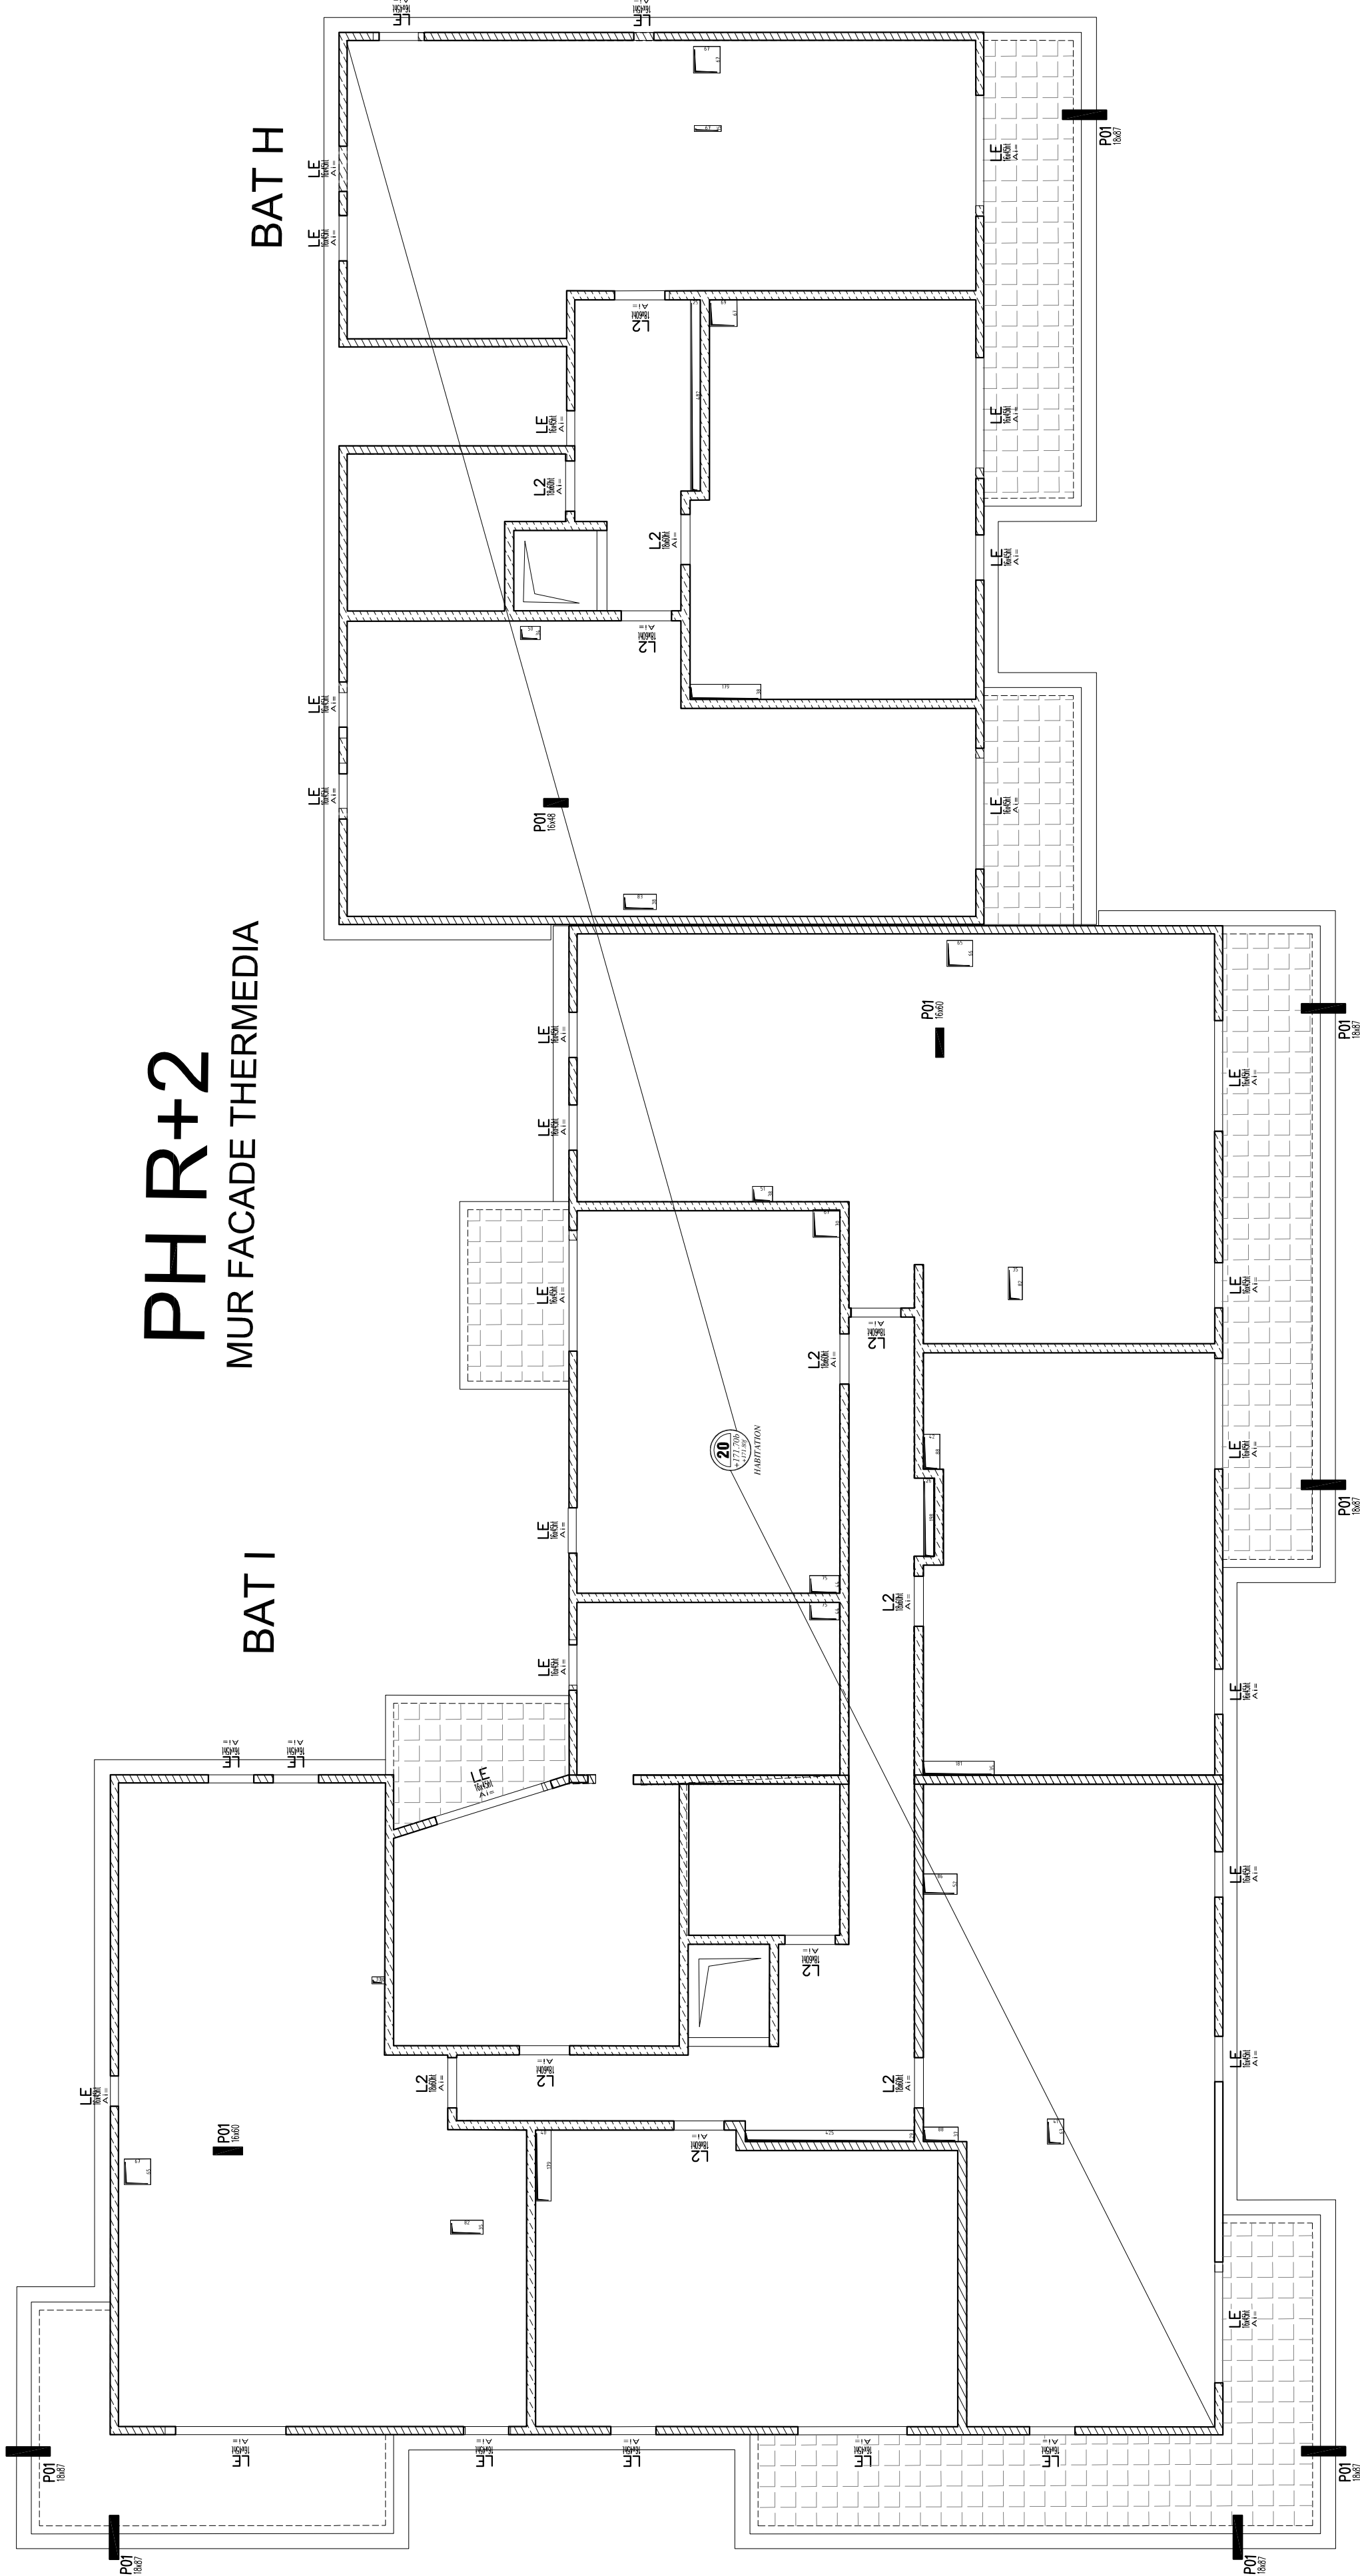

PH R+2  
MUR FACADE THERMEDIA

BAT F

BAT G

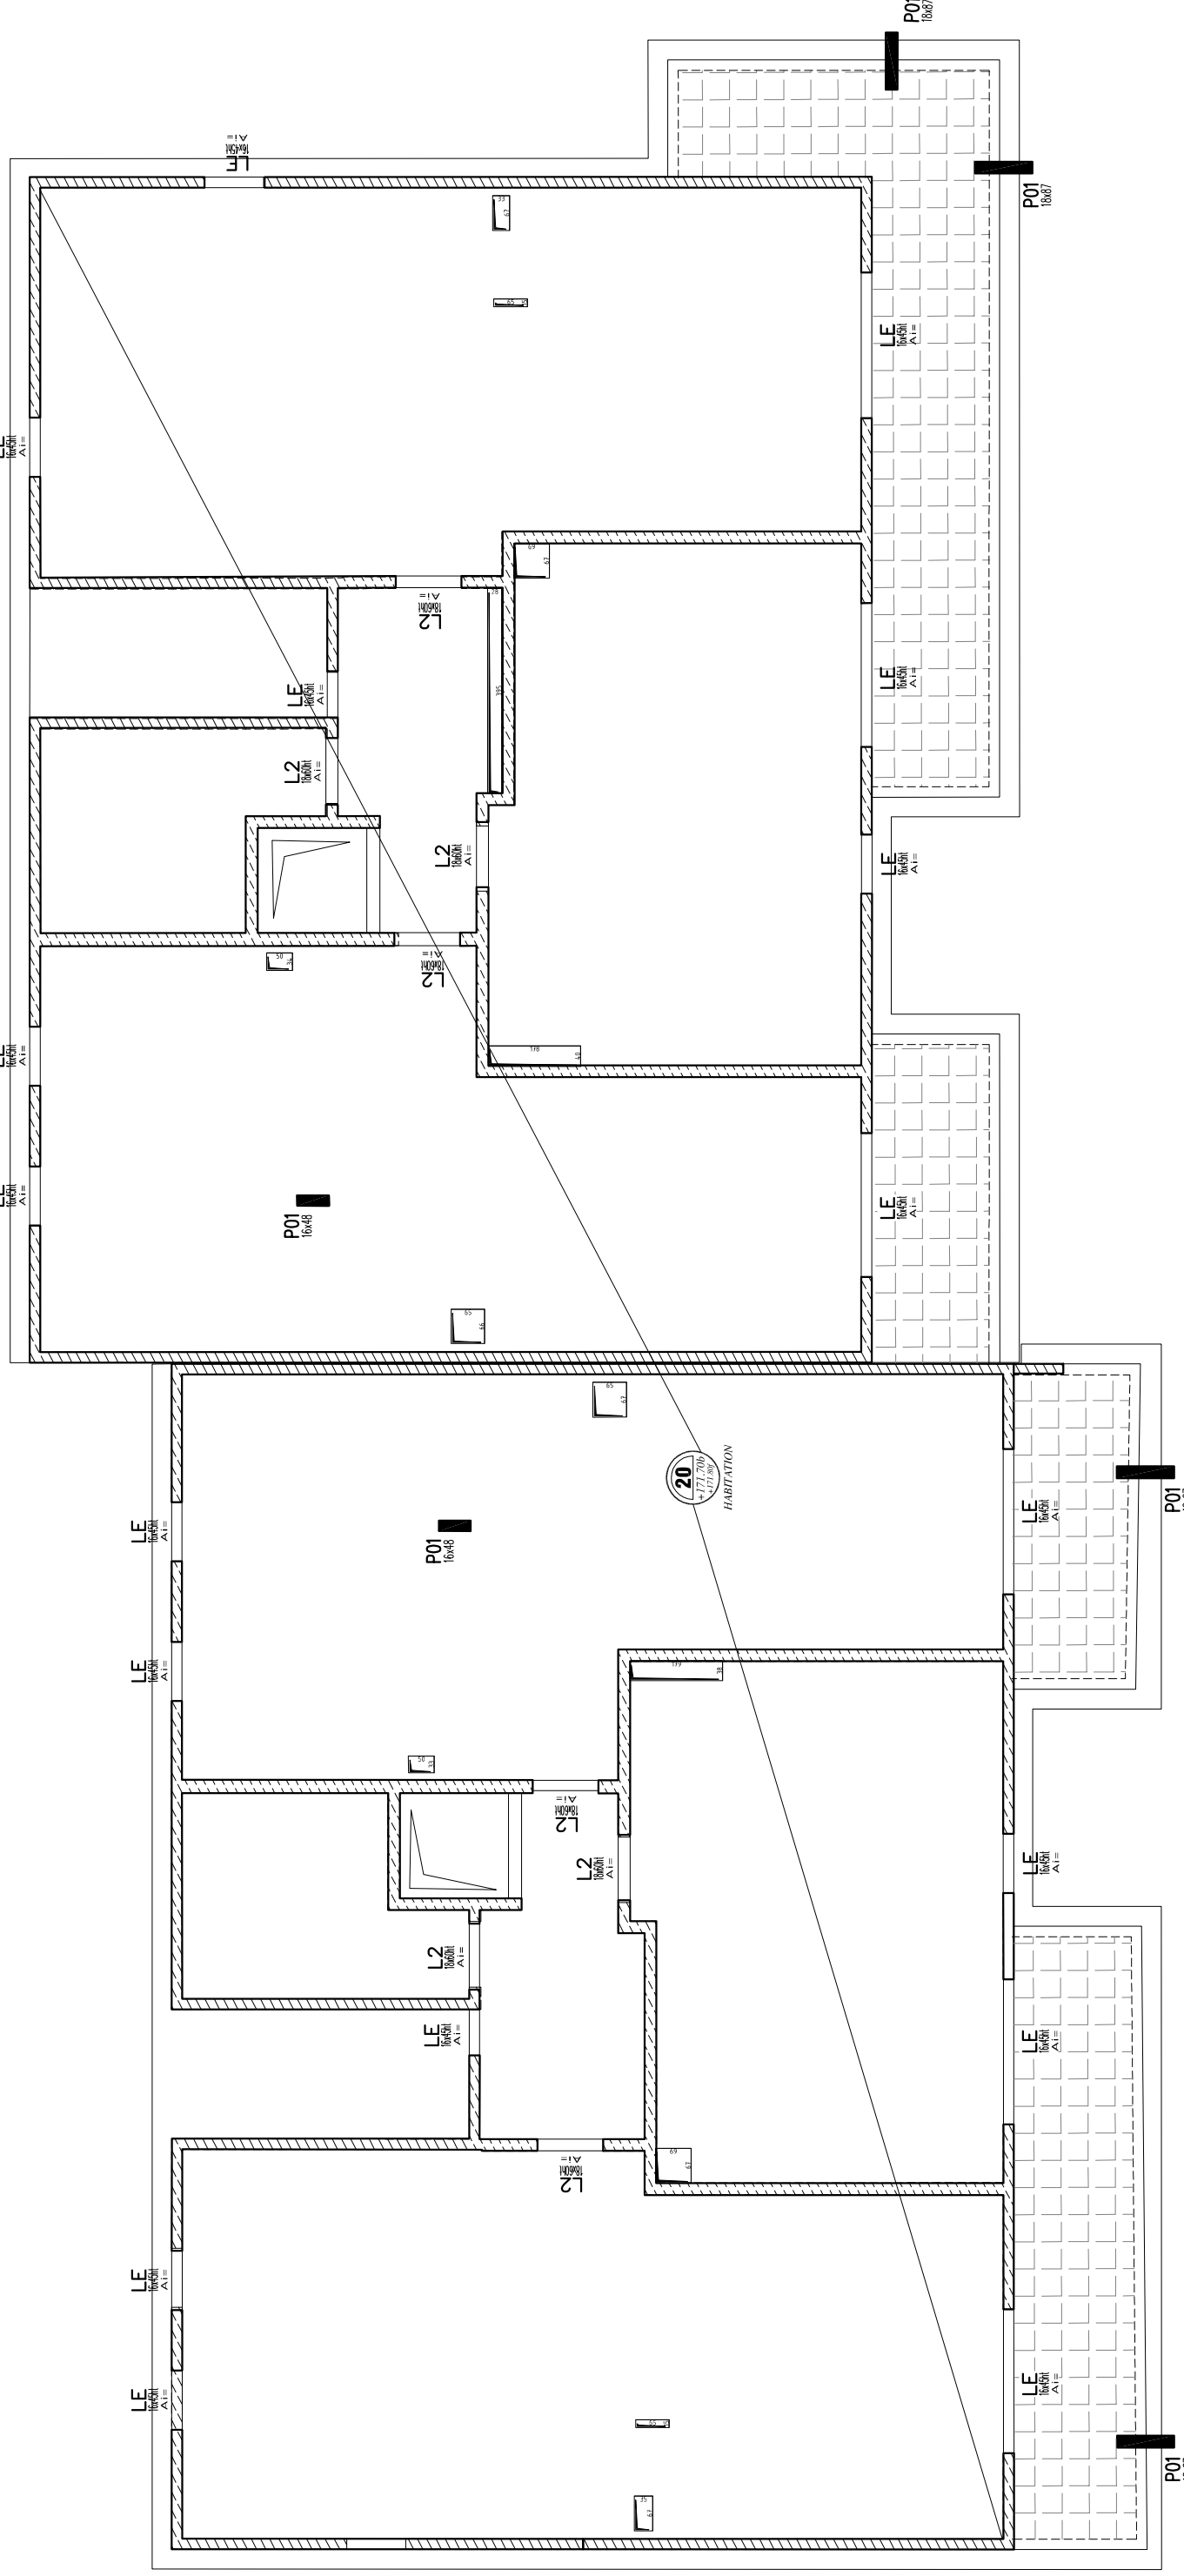

COUPE SUR BALCON

1/20

