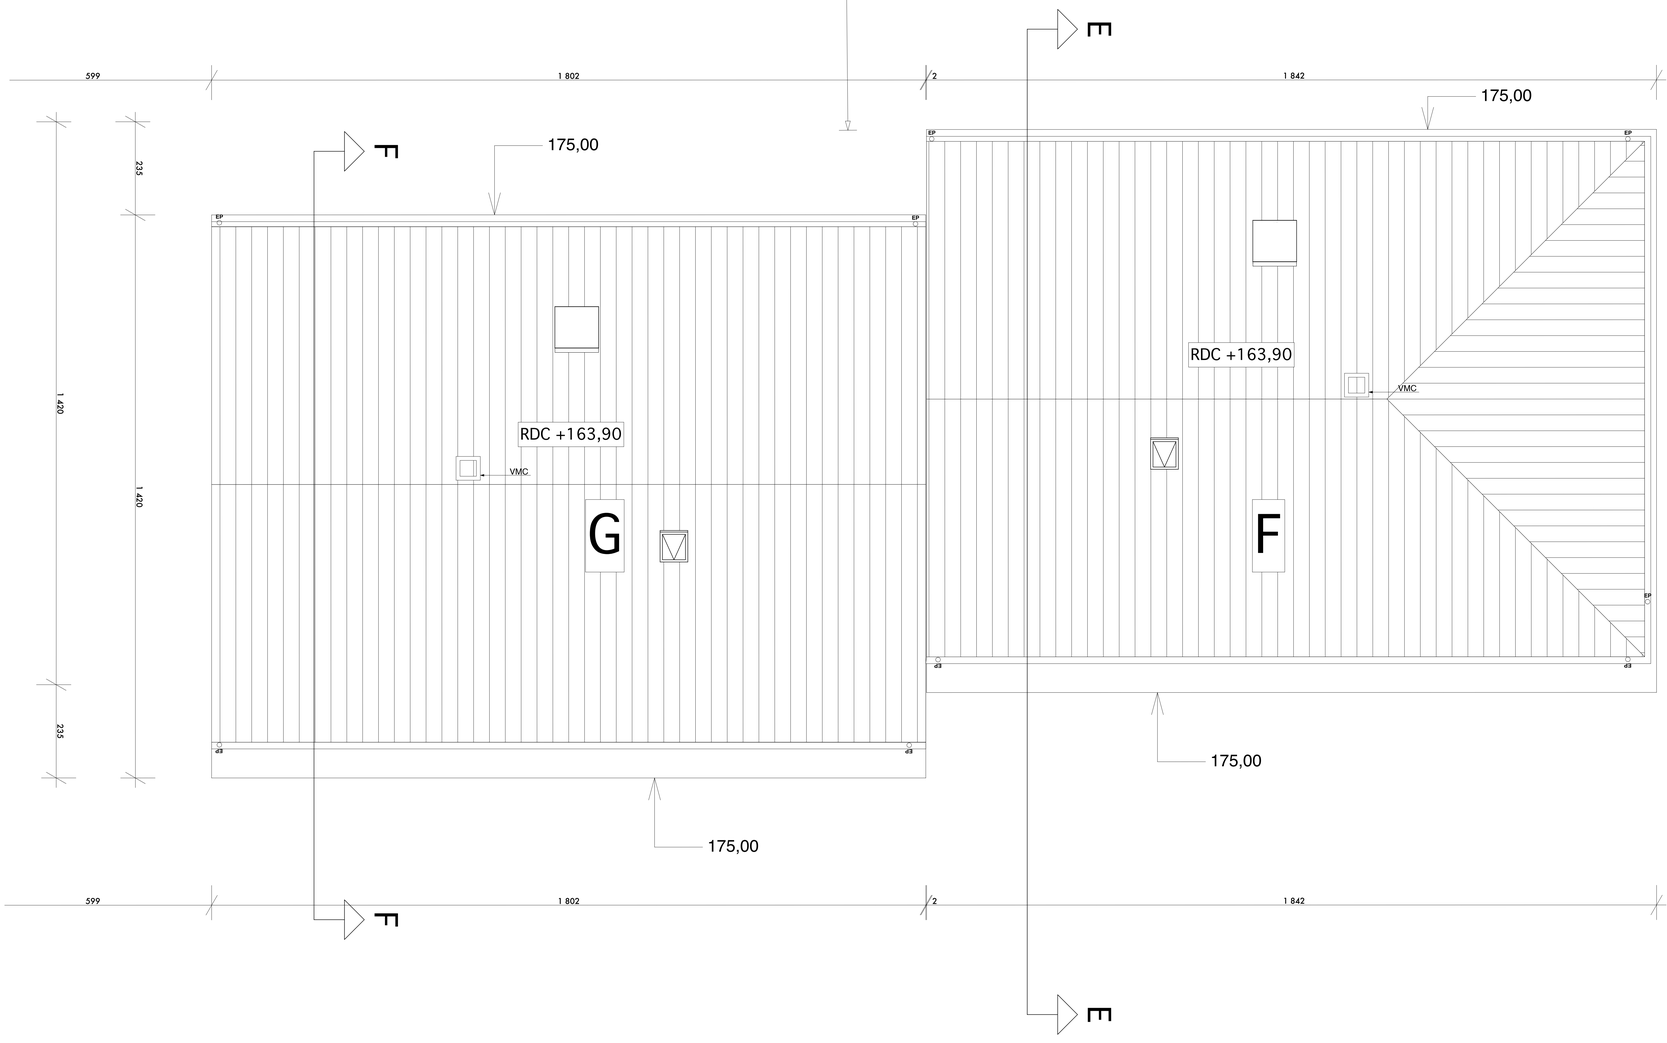

■ Concepteur :
3PL Avenue du Prado
13008 Marseille
Tel : 04 91 29 25 99
Fax : 04 91 29 21 79
E-mail : dcom@free.com

■ Maître d'ouvrage
PROMOGIM
Direction Régionale Provence
ACTIPARC 5, Rotherel 02,
13 Bd
LA PENNE SUR HUVEAUNE
T : 04 91 66 18 48
F : 04 91 89 09 40

■ BET fluides :
Bénefficience
Groupe Elithis
1C boulevard de Champagne
BP 41 269 - 21013 Dijon Cedex
Tél 03 80 42 32 02

■ BET structure :
I.C.A
Hoa Lander - Bât Apollo
42 bd Route de Grenoble
06200 NICE
Tel : 04 93 86 29 11
Fax : 04 93 86 09 40

■ BET VRD :
Livéo
261 avenue de Saint Antoine
13015 MARSEILLE
Tel : 04 91 53 70 98
Fax : 04 91 53 73 86

■ Bureau de contrôle :
SOCOTEC
Château Roi - Le Provence
92, Traverse de la Gaye
13017 MARSEILLE Cedex 9
Tel : 04 91 77 21 00
Fax : 04 91 77 21 03

Cabinet PPP Patrel
Paysagistes
16, rues Sextius
13100 Aix en Provence
tel : 04 42 38 16 67
E-mail : patrelpaysage@free.fr

CLOS - CAMPAGNE

PLAN DE CLOSTRES

Montée des Gardonens : Av. des Pères Blancs : Montée du Stade

PHASE 3

■ LOGEMENTS COLLECTIFS

GAPR12

DCE

DECEMBRE 2014

indice	date	

DCE Phase 3

Echelle : 1:50

■ TOITURE BATIMENTS F/G

Plan n° 14

Indice :