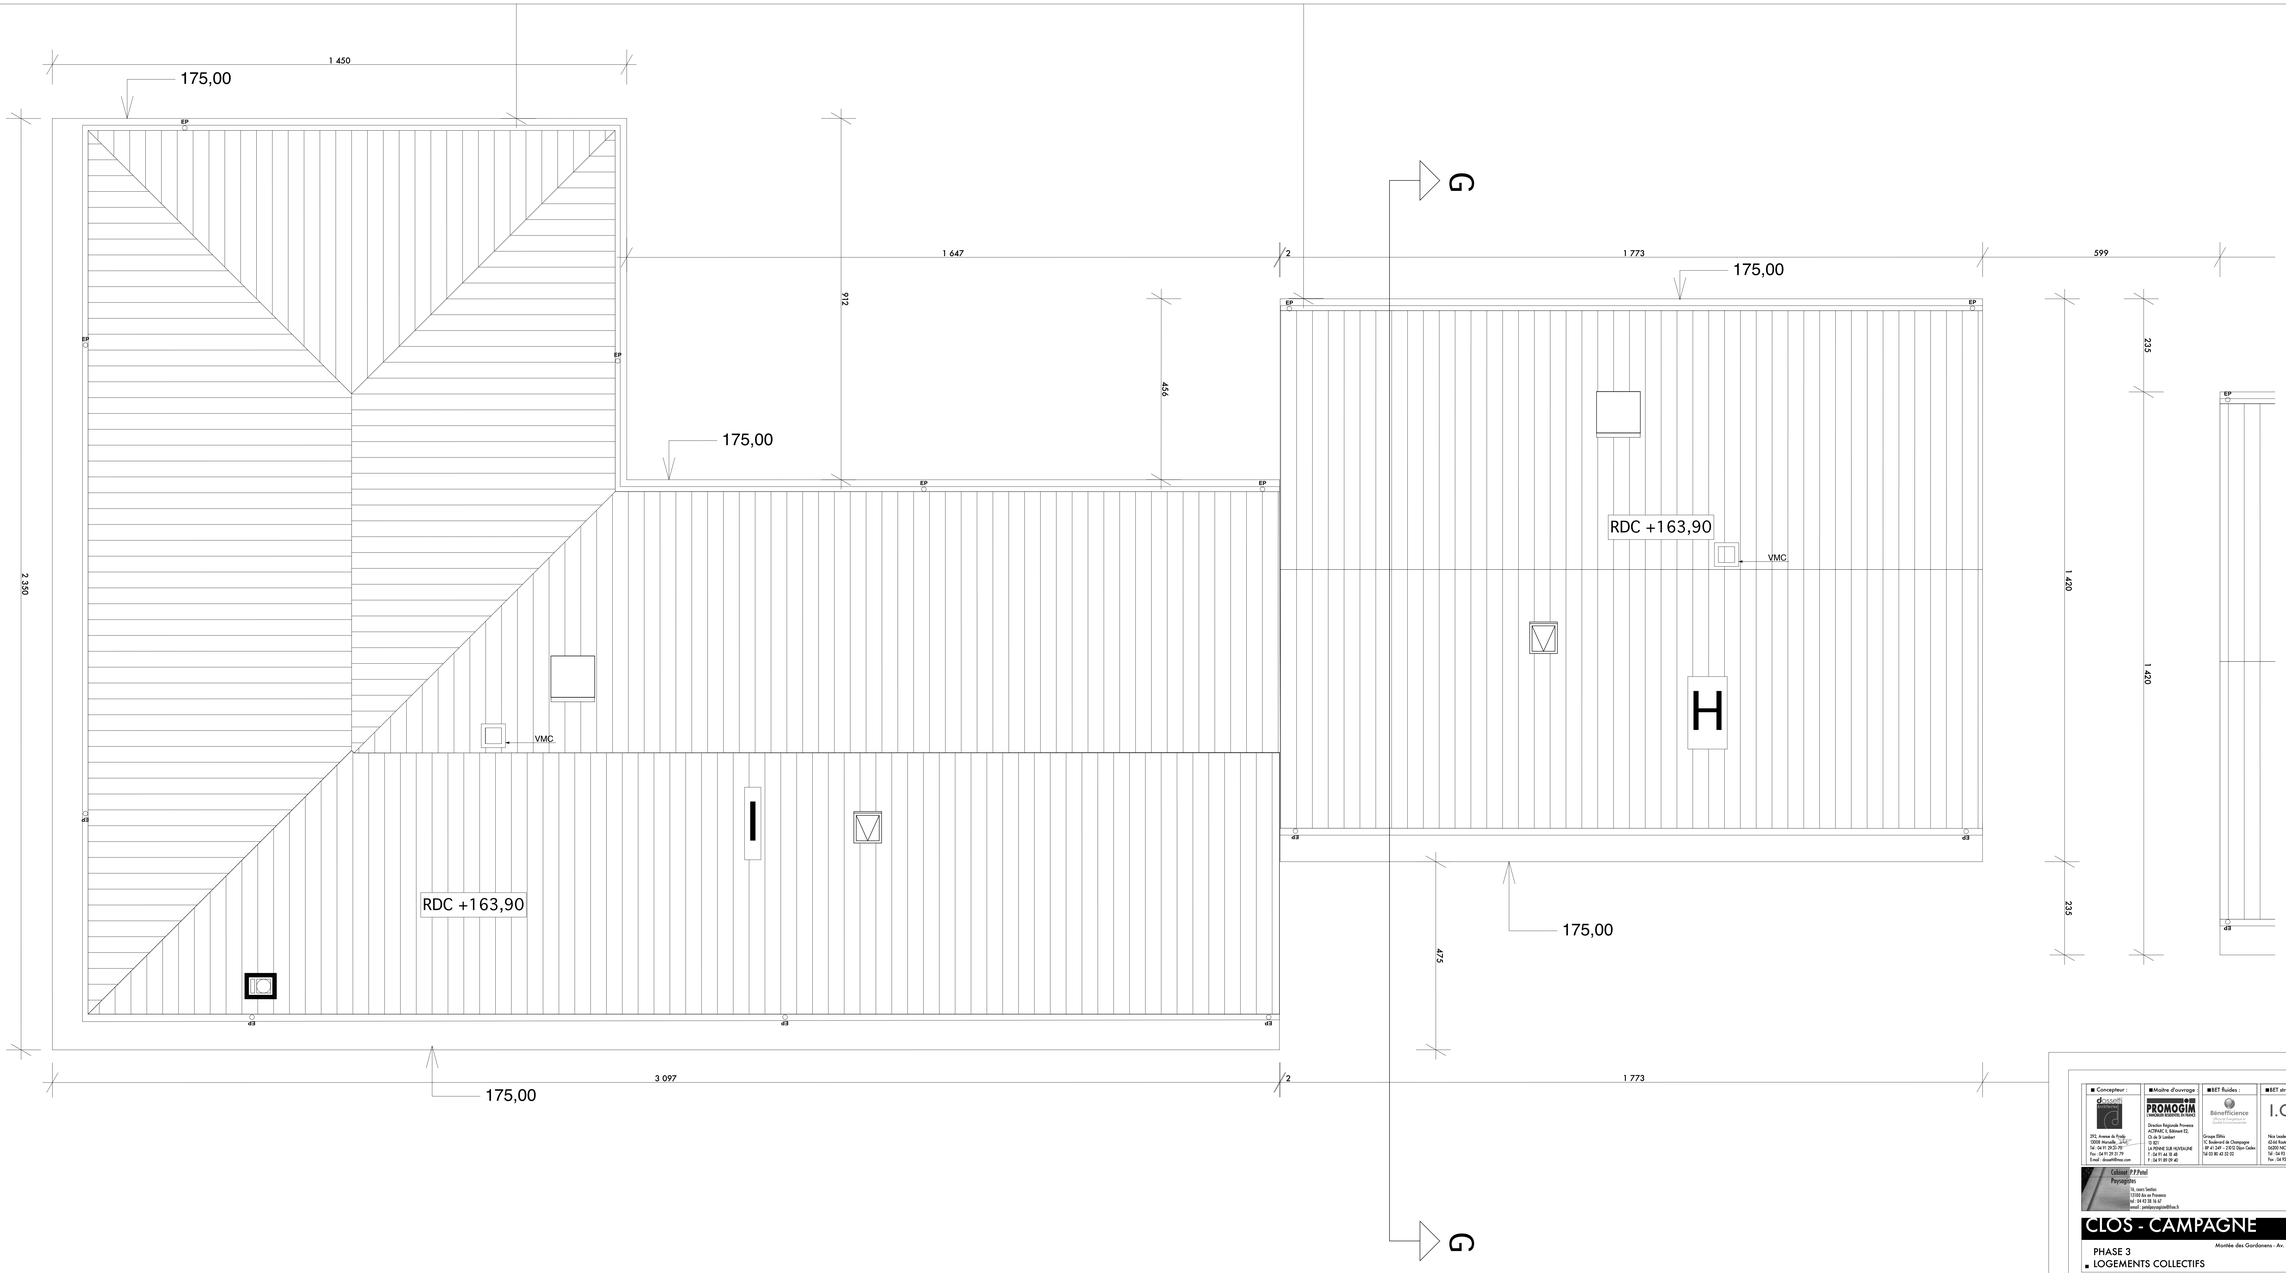

■ Concepteur :
392, Avenue du Prado
13272 MARSEILLE Cedex 08
Tel : 04 91 29 25 29
Fax : 04 91 29 12 79
Email : dcosti@free.com

■ Maître d'ouvrage
PROMOGIM
SOCIÉTÉ D'HABITATIONS DE FRANCE
Direction Régionale Provence
ACTIPARC II, Bâtiment 02
Ch de St Lambert
13 015
MARSEILLE
T : 04 91 64 30 40
F : 04 91 09 09 40

■ BET Fluides :
Groupe Elithis
17, boulevard de Champagne
BP 61 249 - 21072 Dijon Cedex
Tél 03 80 40 22 02

■ BET structure :
I.C.A
Max Lauder - Bât Apollo
Les Milles - Site Ensemble
13420 Aix-en-Provence
Tél : 04 42 96 29 11
Fax : 04 42 96 09 42

■ BET VRD :
Livéo
361 avenue de Saint Antoine
13015 MARSEILLE
Tel : 04 91 02 70 18
Fax : 04 91 39 72 86

■ Bureau de contrôle :
SOCOTEC
Château Sec - La Provence
Bât. Le Cézanne - CS 70 009
13277 MARSEILLE Cedex 9
Tel : 04 91 77 22 00
Fax : 04 91 77 22 80

Cabinet P.P Patel
Paysagistes
16, rues Sextius
13100 Aix en Provence
tel : 04 42 38 16 67
email : patelpaysagiste@free.fr

CLOS - CAMPAGNE

PLAN DE CUQUES

Montée des Gardonens - Av. des Pères Blancs - Montée du Stade

PHASE 3

■ LOGEMENTS COLLECTIFS

GAPR12

DCE

DECEMBRE 2014

indice | date

DCE Phase 3

Echelle : 1:50

Plan n° 21 | Indice :

■ TOITURE BATIMENTS H/I

19/12/2014 Dossier Partagé-AFFAIRES-GARDANENS PL DE C : Doc graphiques evolutifGARDANENS V17.pln