


Clos Campagne phase 3

Harmonie Extérieur





Tuile Monier GALLEANE 10
Patinée, Authentique

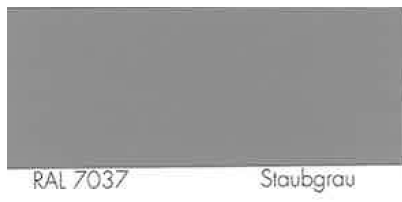

SERRURERIES
RAL 7037 Staubgrau

VOLETS BOIS LAZURE NATURELLE

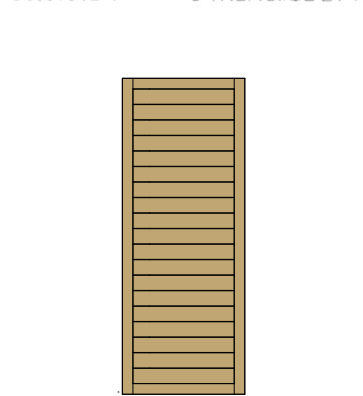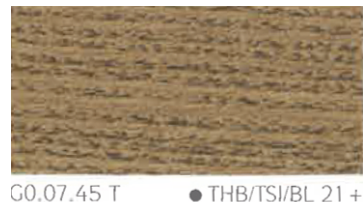


RPE DE PRB

GO1 GRIS OUESSANT

BCO1 BLANC DE LA CÔTE

CUB1 CUBA


TEINTES ENDUITS EXTERIEURS
EN FACADES
PRODUIT PRB

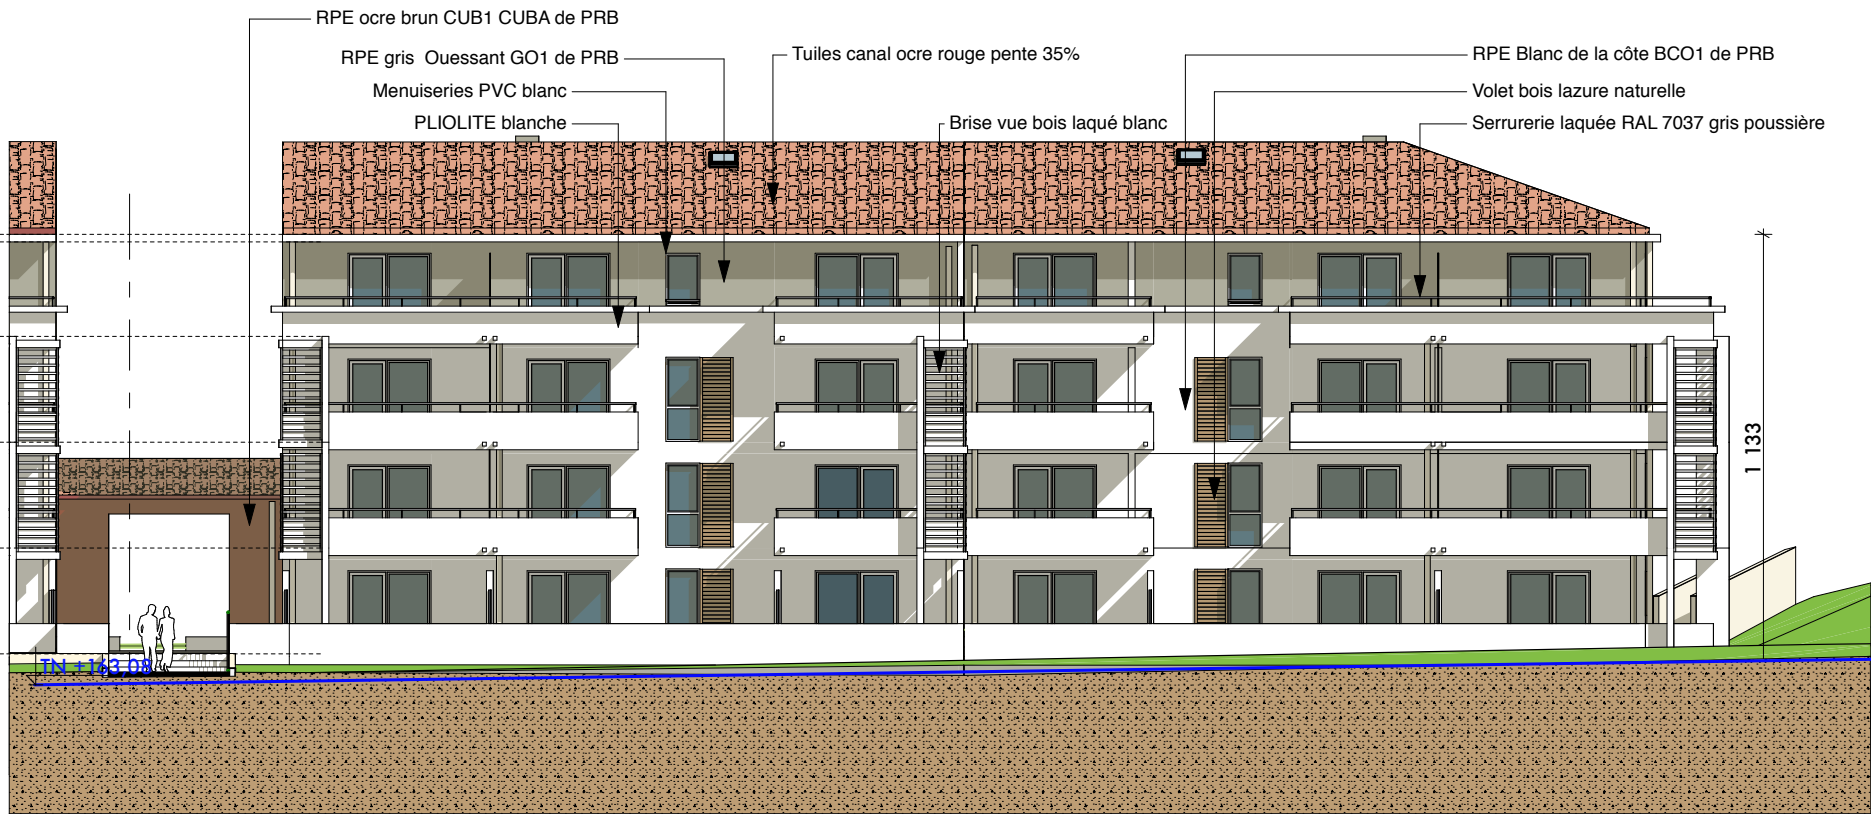


Bt G

Bt F/G façade sud

Bt F

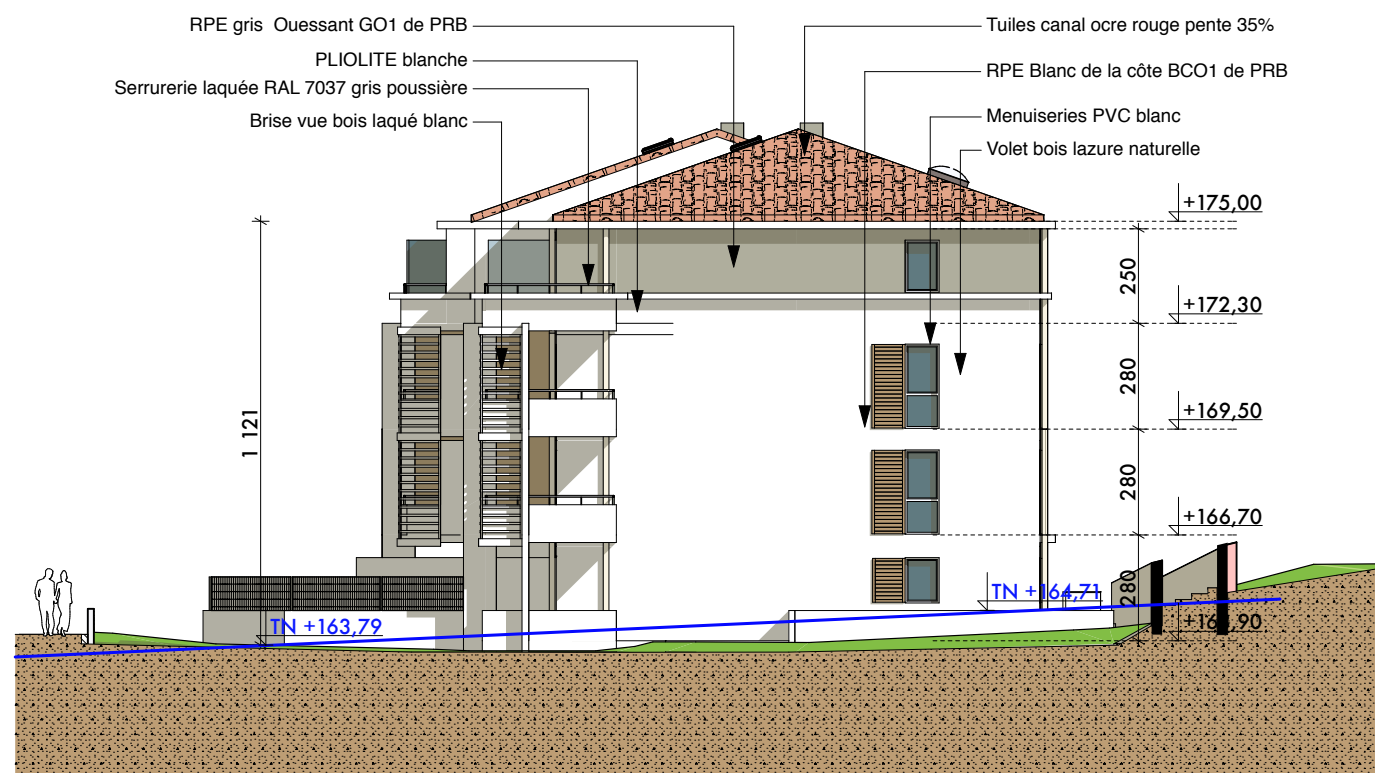


Bt F façade est

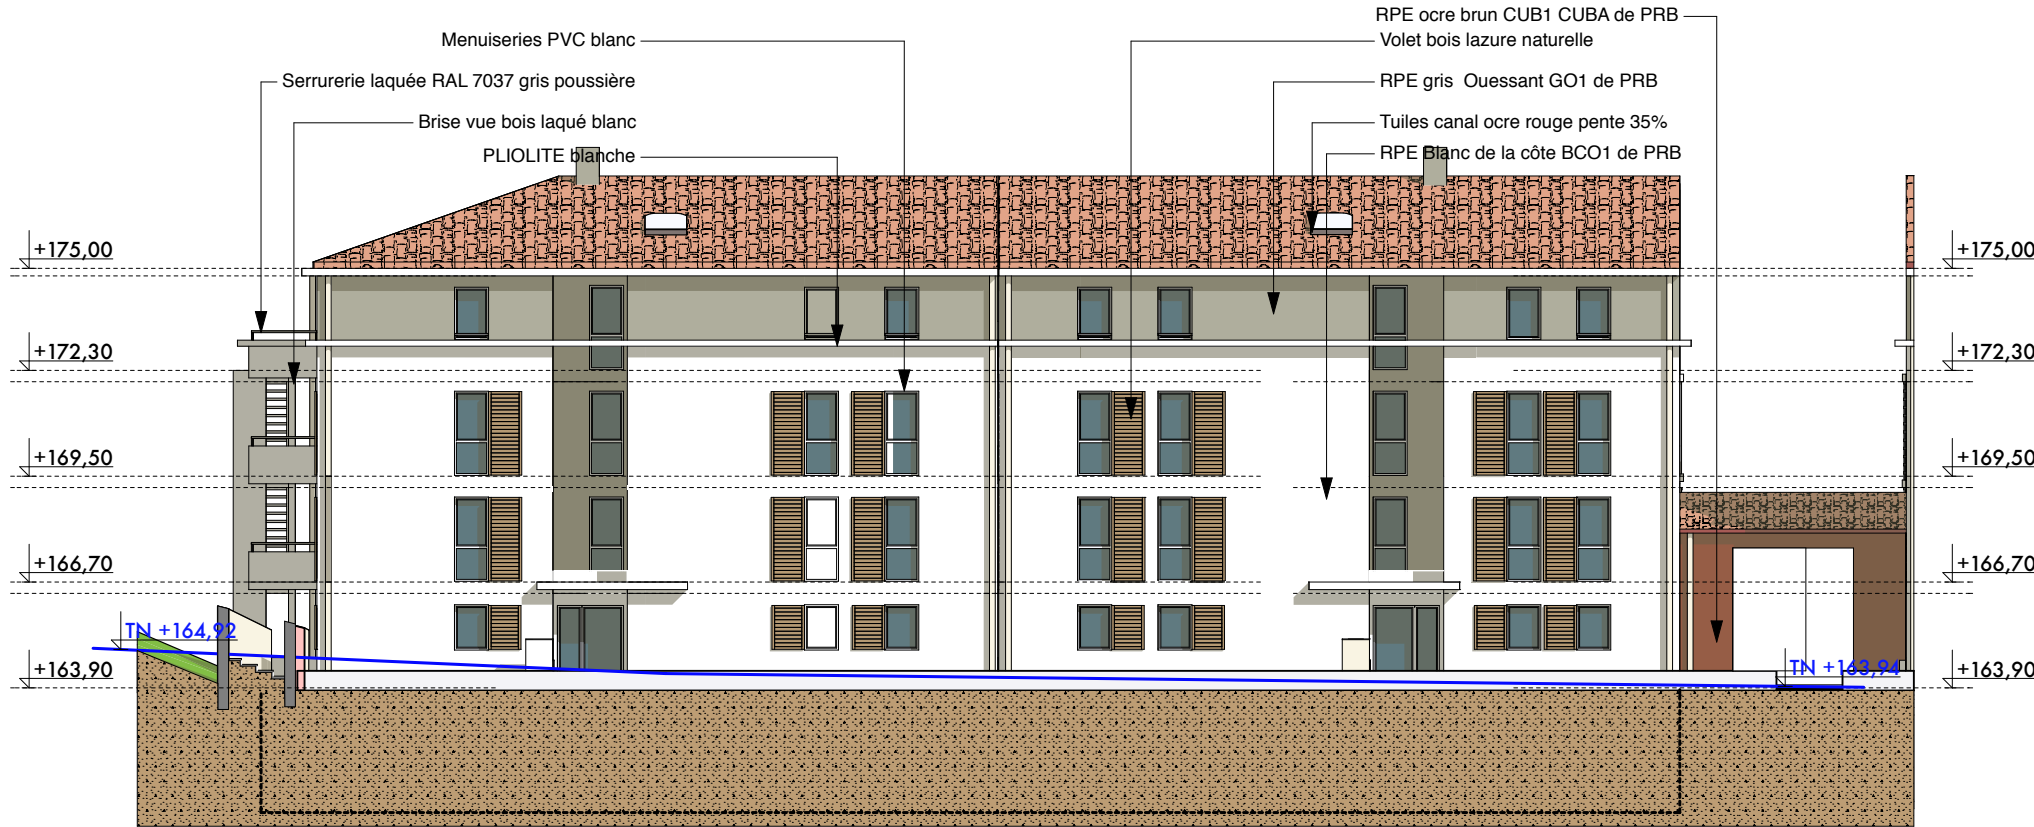


Bt F

Bt F/G façade nord

Bt G

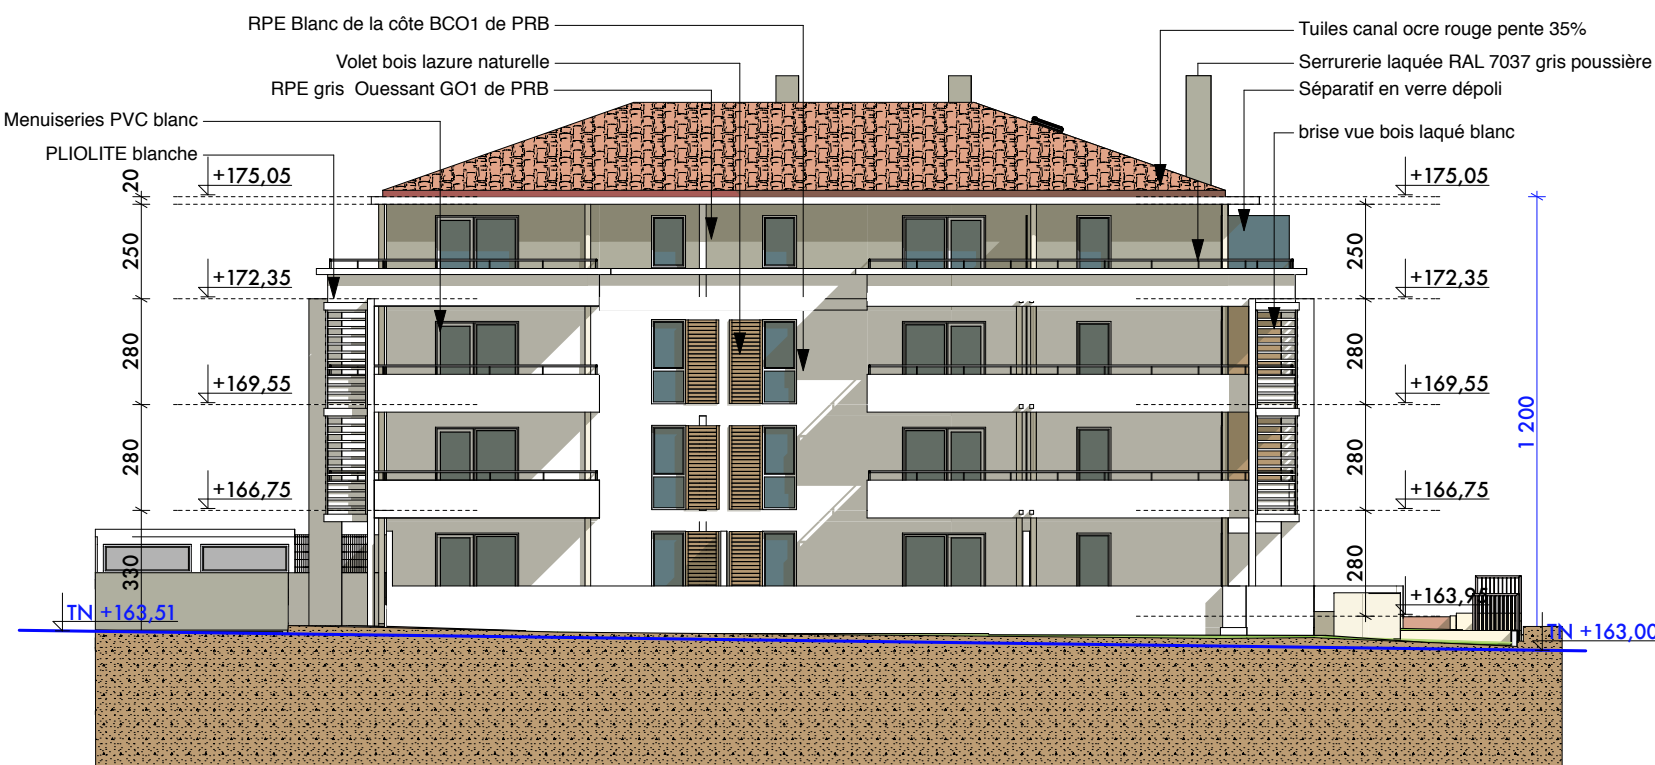


Bt I façade ouest

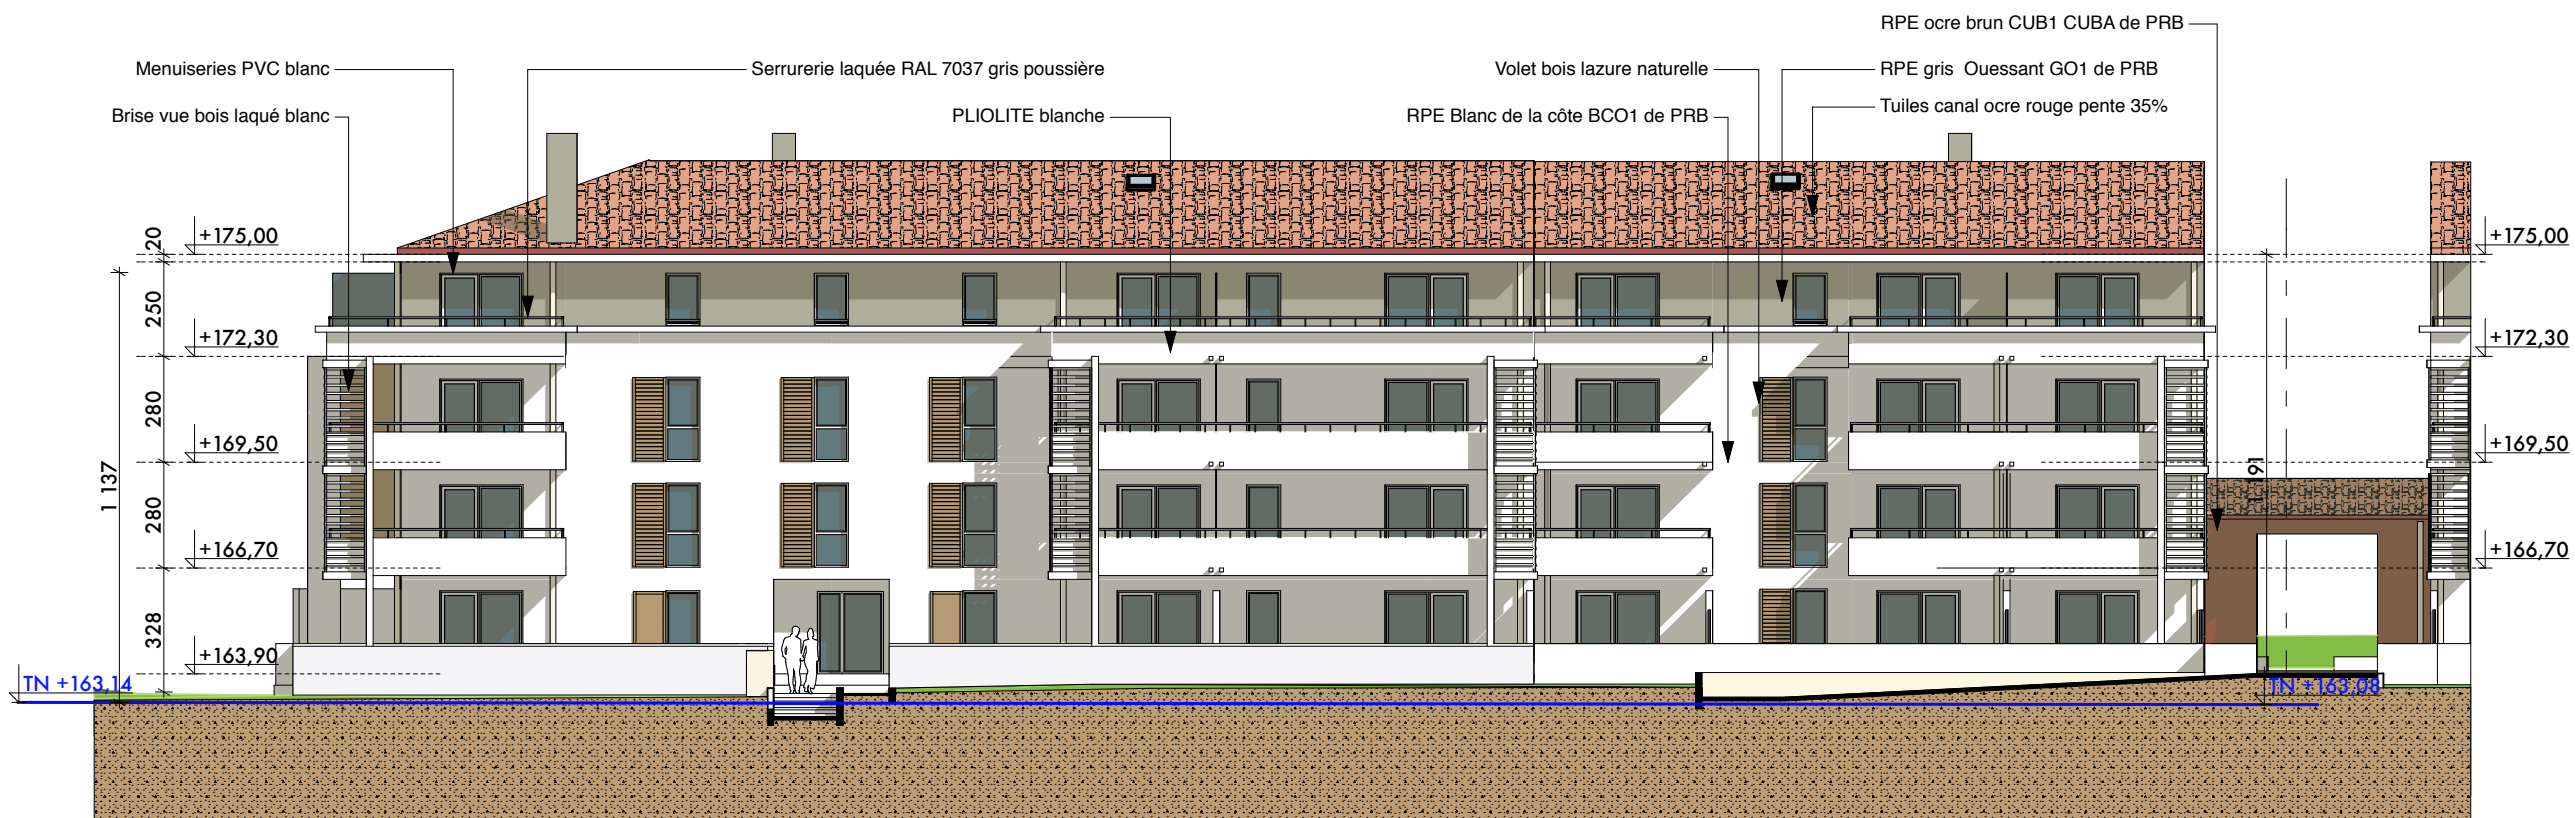

Bt I

Bt H/I façade sud


Bt H

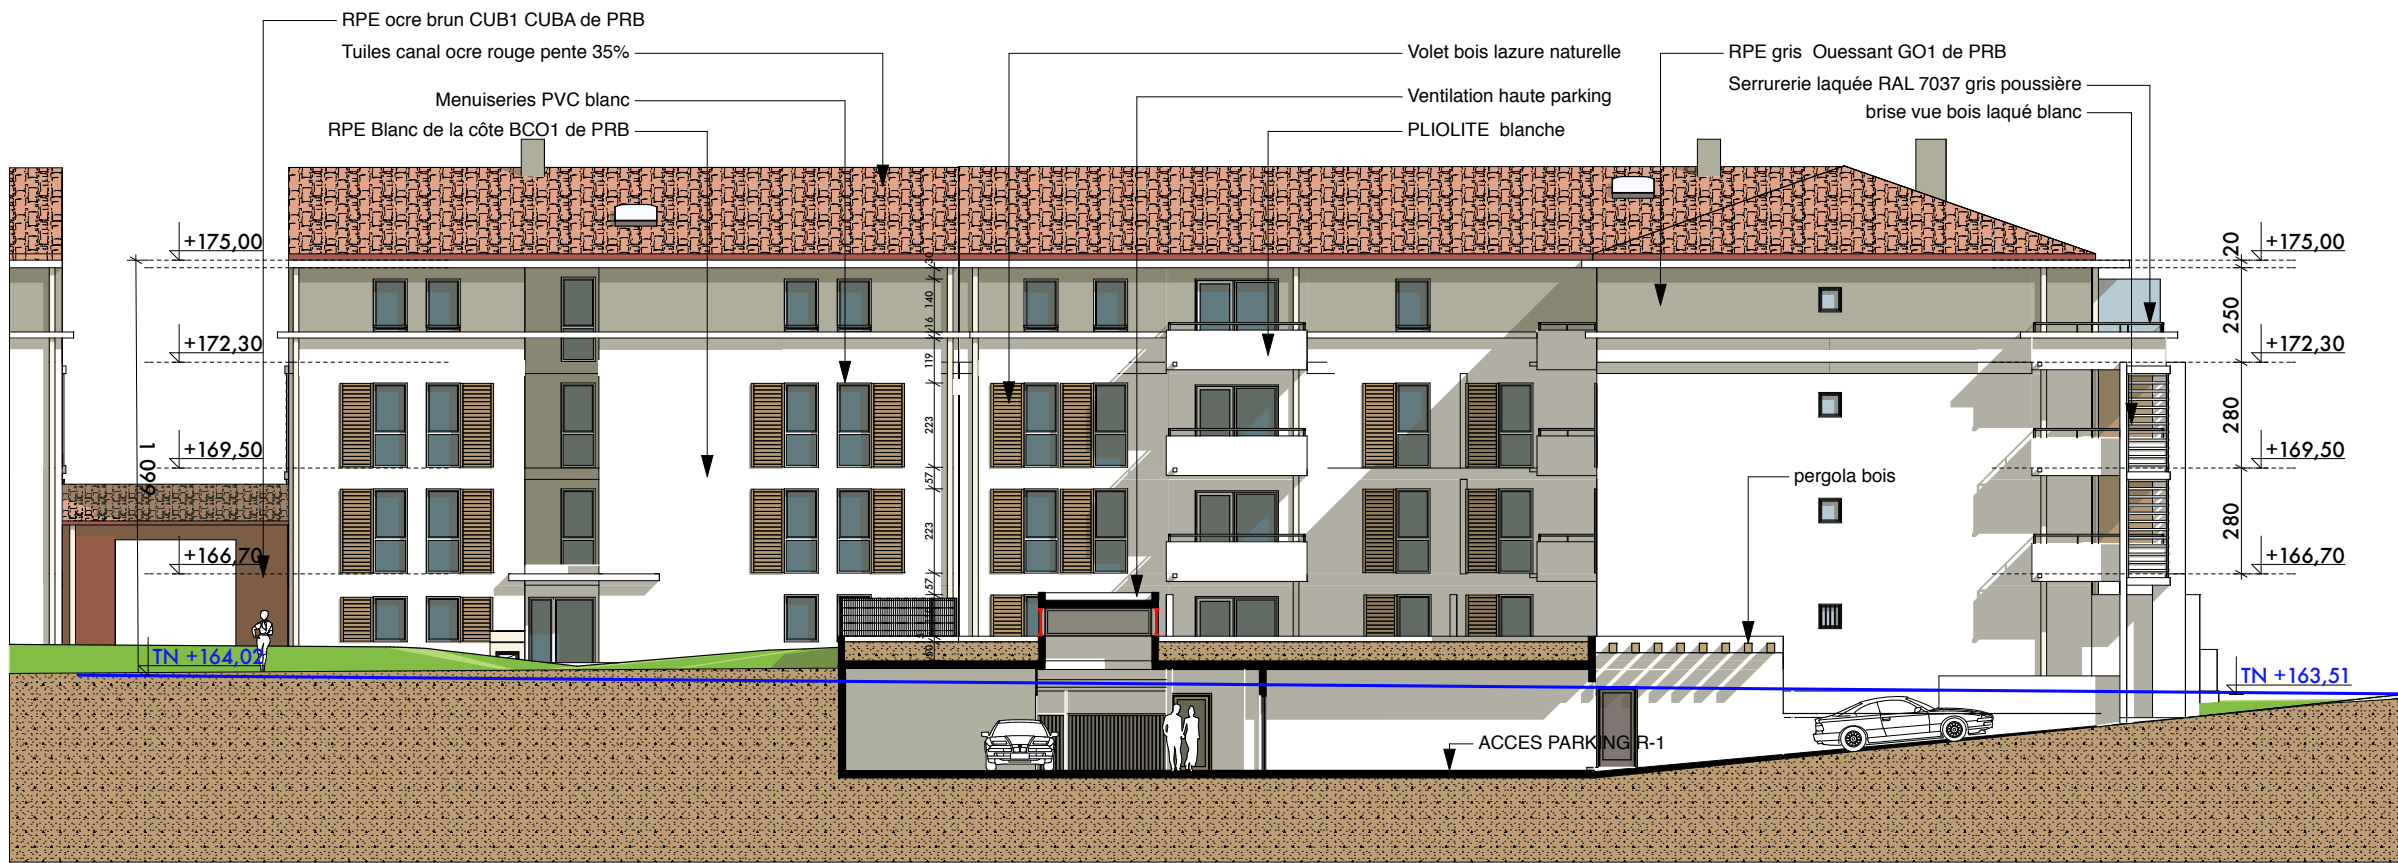

Bt H

Bt H/I façade nord


Bt I

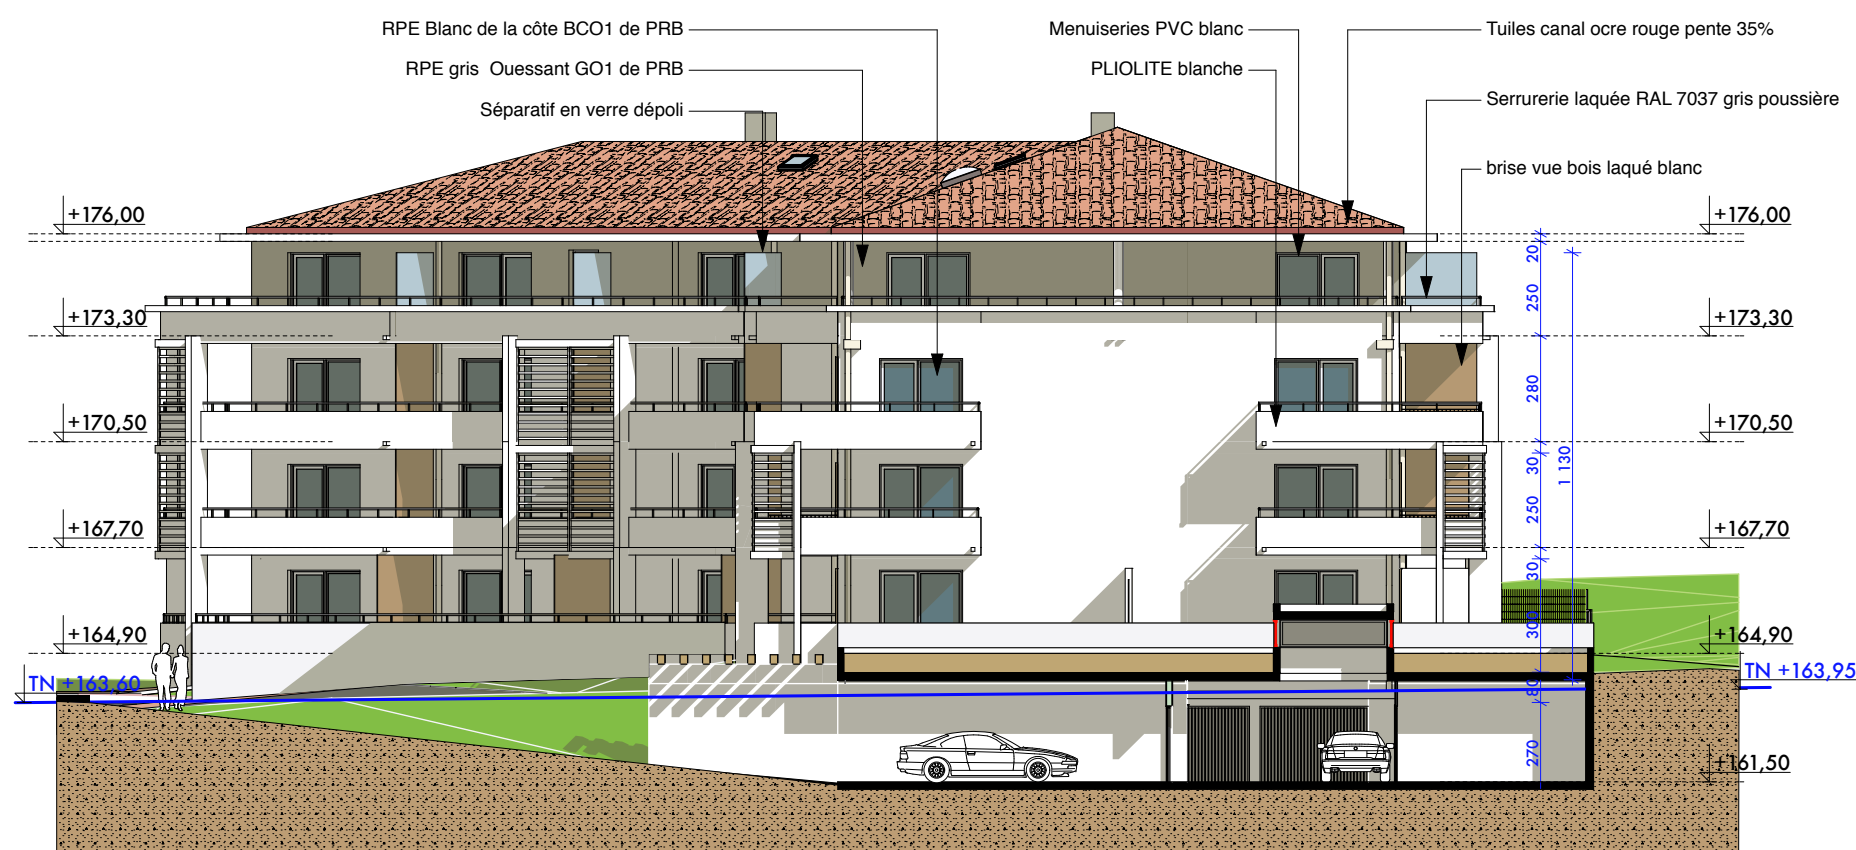

Bt K

Bt J/K façade sud


Bt J

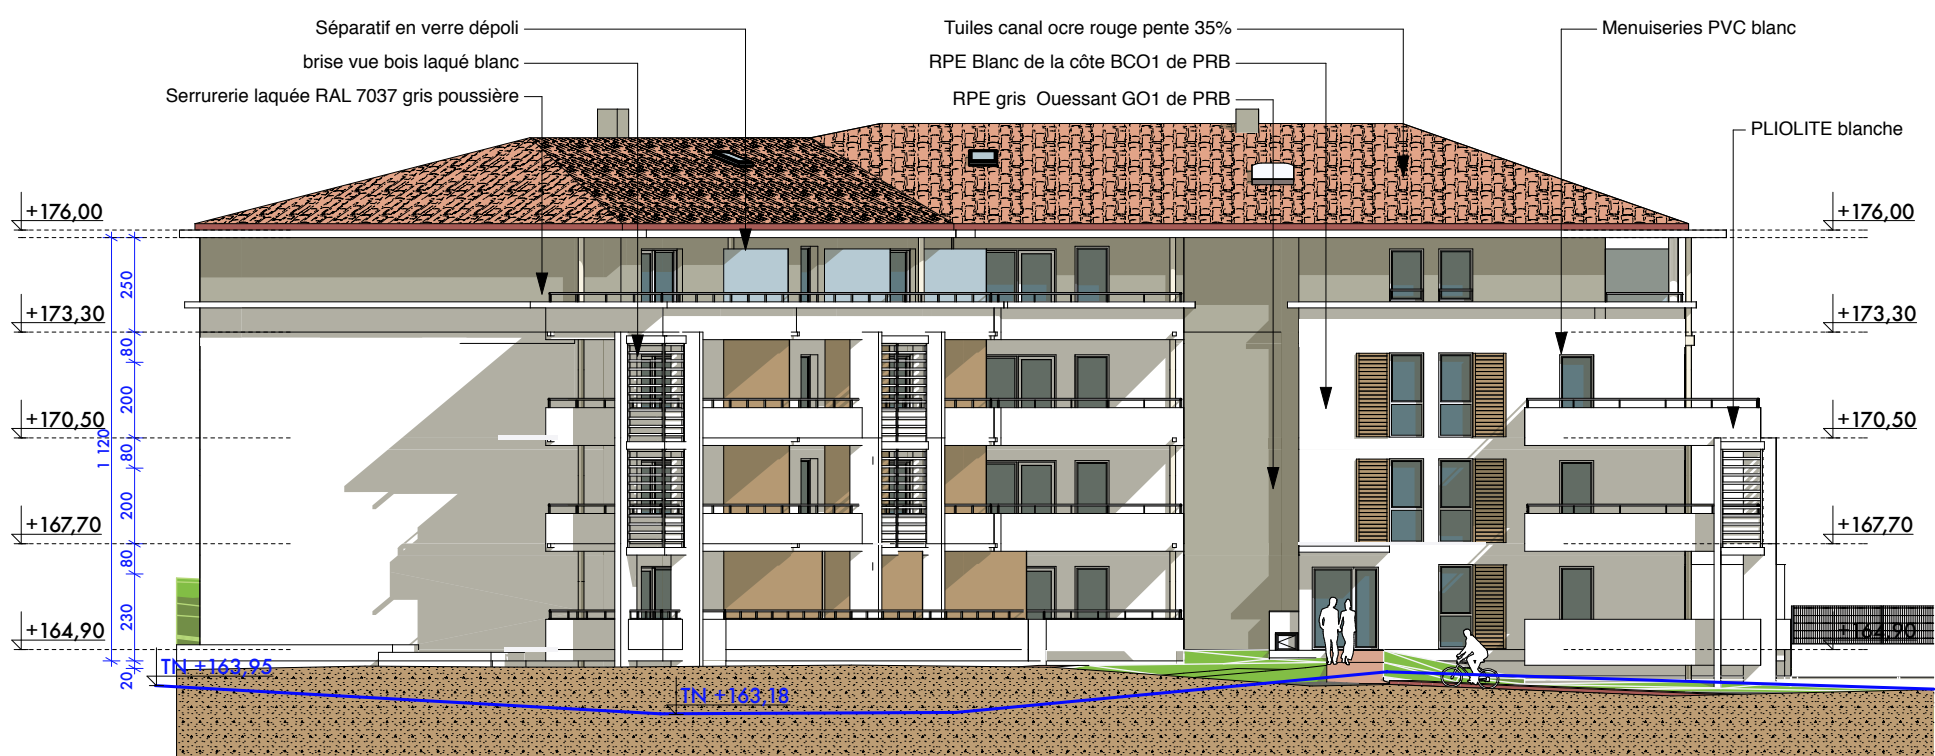

Bt K

Bt J/K façade ouest

Bt J

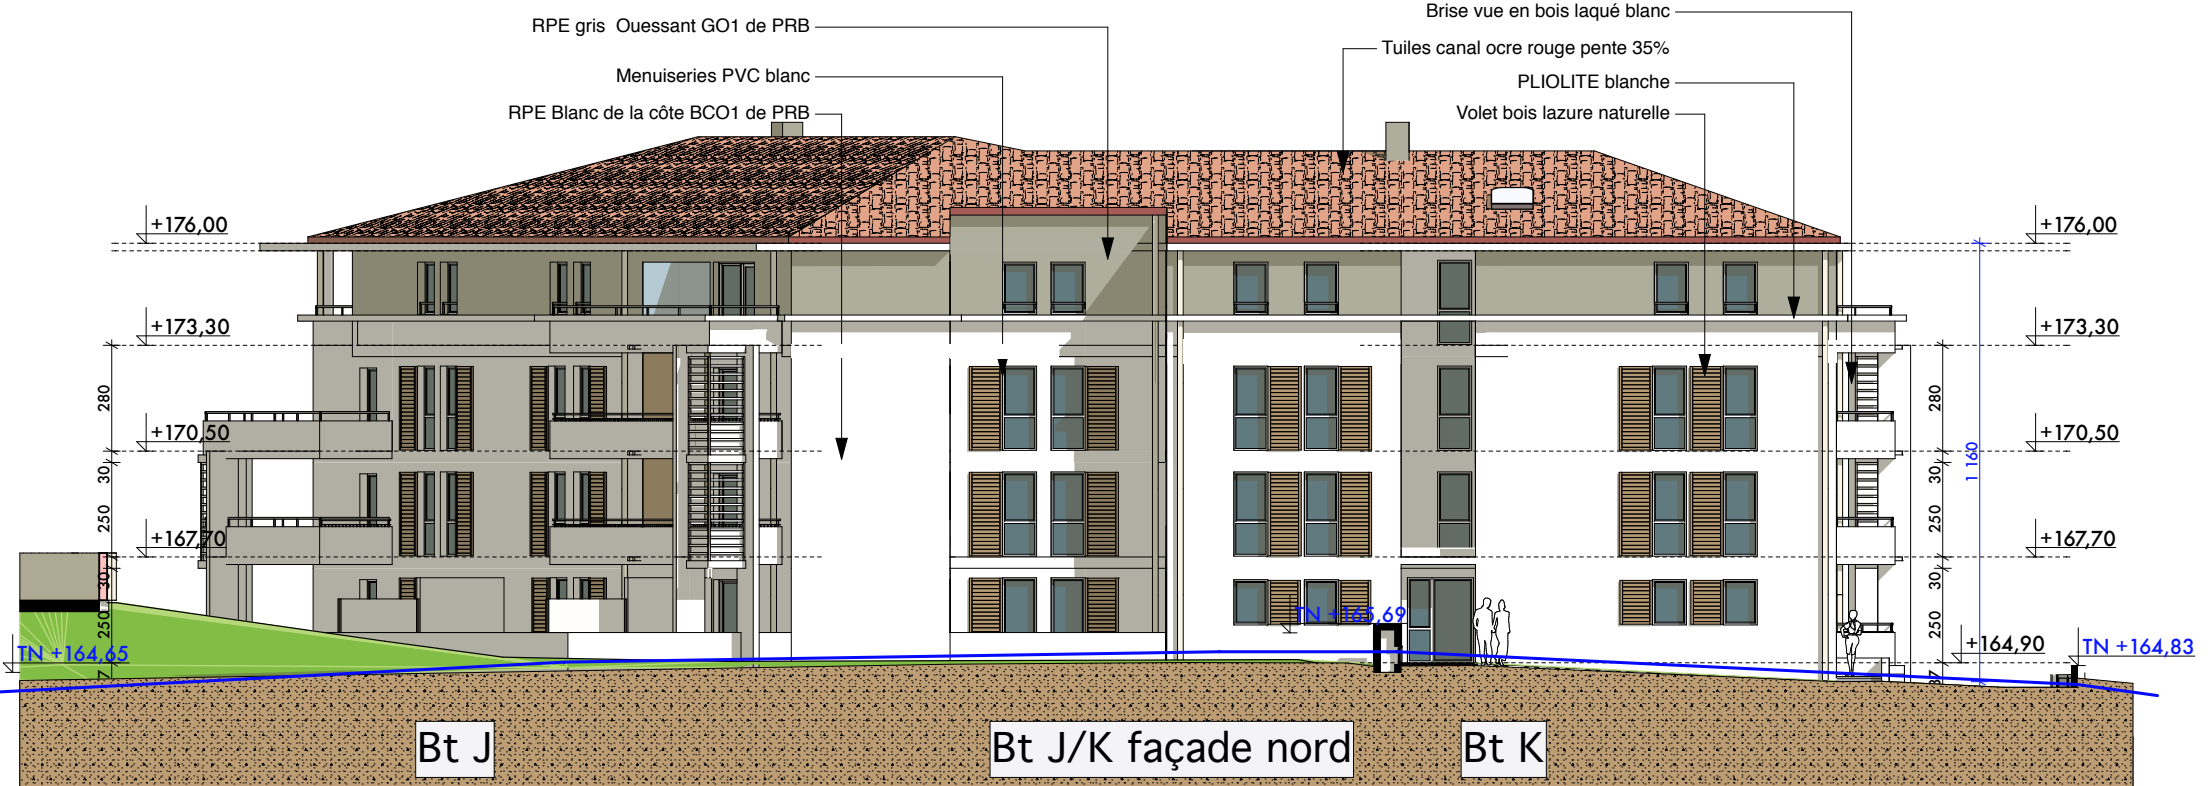

Bt J

Bt J/K façade nord

Bt K