
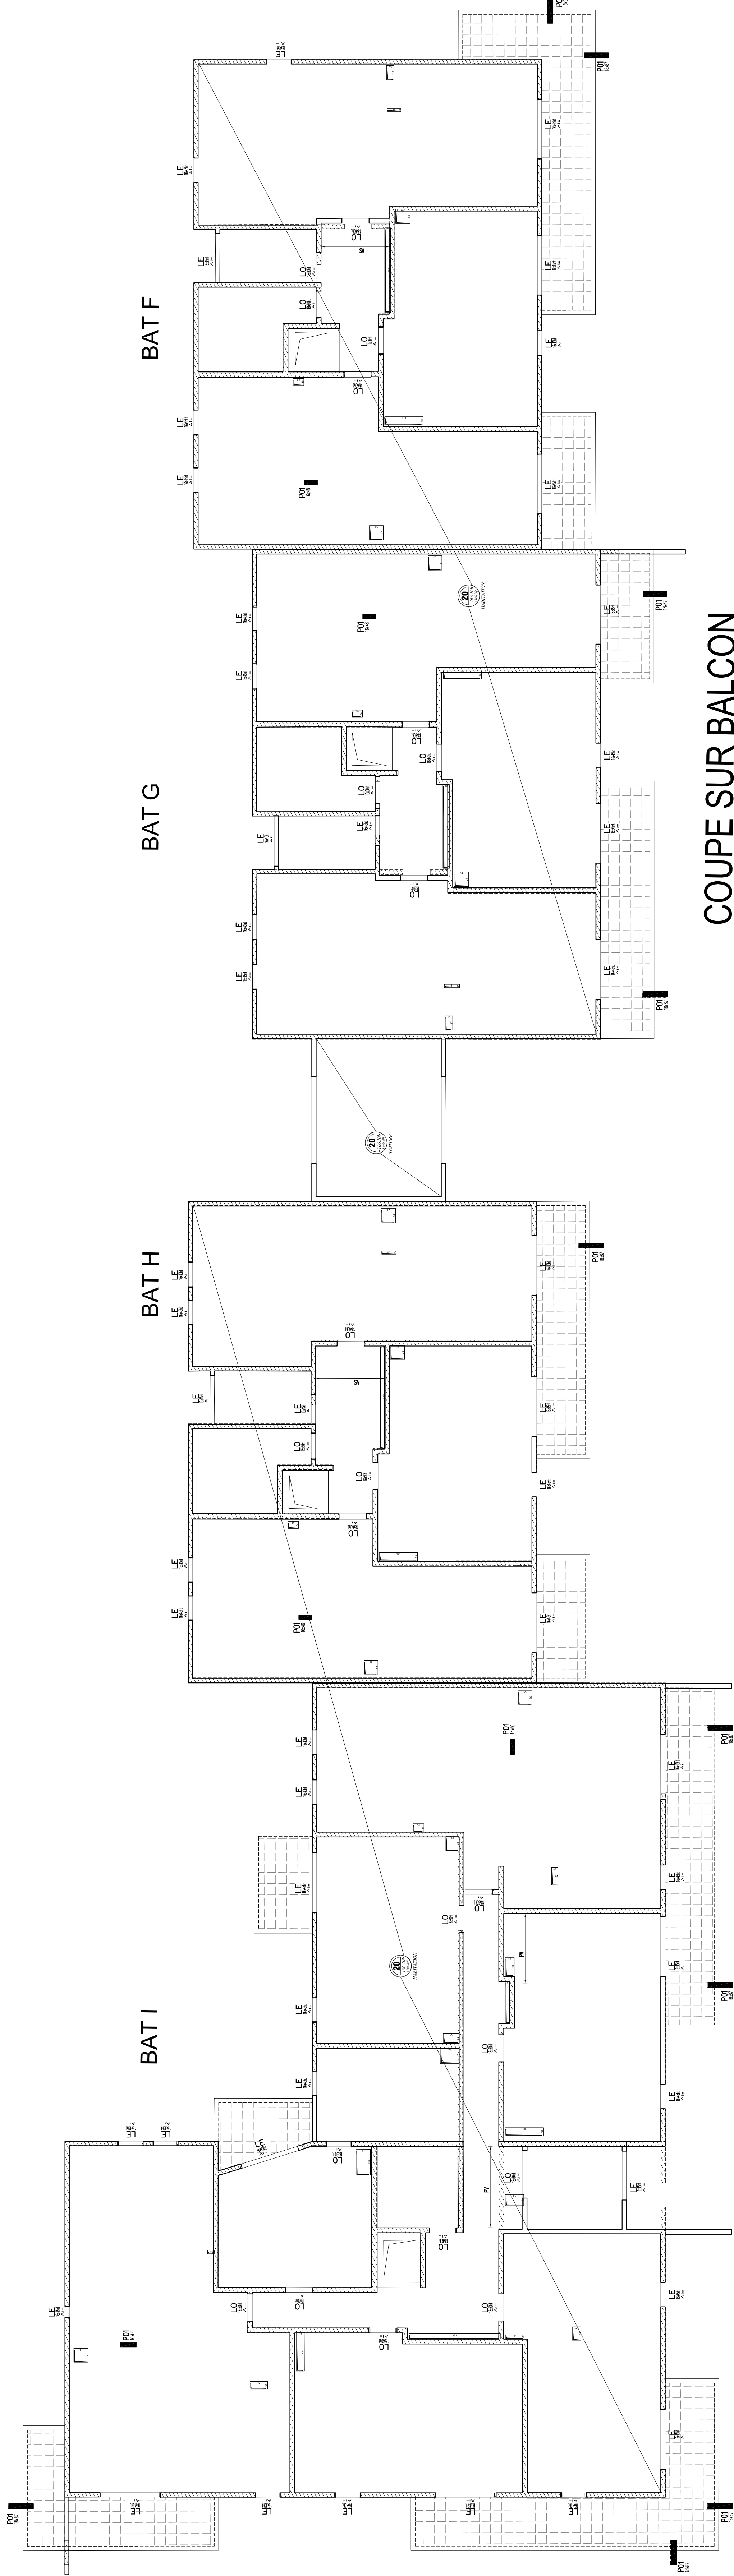


Département des Bouches du Rhône MARSEILLE			
GARDANENS			
PHASE	DCE		
PH RDC COFFRAGE		BAT F-G-H-I-J	
<div><div>Ingénierie Conception Assistance 62-68 Route de Grimaud 06200 NICE Tél : 04.93.86.90.41 Fax : 04.93.86.09.60 Email : bureau@ica-06.fr</div></div>			
SOI MEDITERANEE PROVCH			
Me d'OUVRAGE			
Architecte			
Me d'Oeuvre			
Bureau de contrôle			
Entreprise			
PLAN N°	INDEX	MOUFELLE	OBJET
30			
07/08/2014			
REFERENCE N°	0.000		CALCULS : A CHABANE
		DESSIN : A CHABANE	



COUPE SUR BALCON

Elevé 1/25

