


Bt H/I façade est

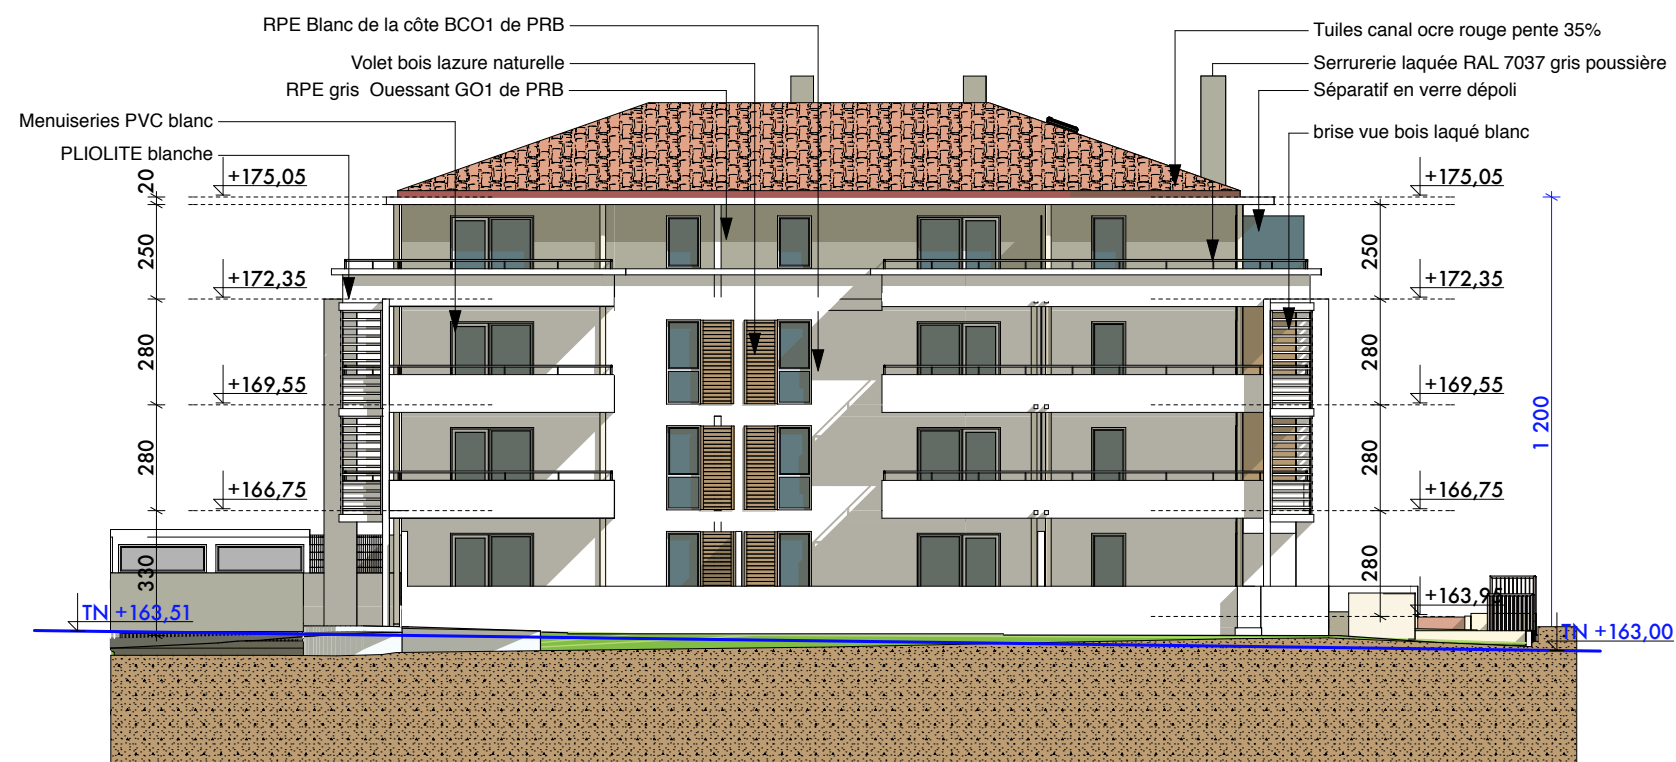

Bt I façade ouest