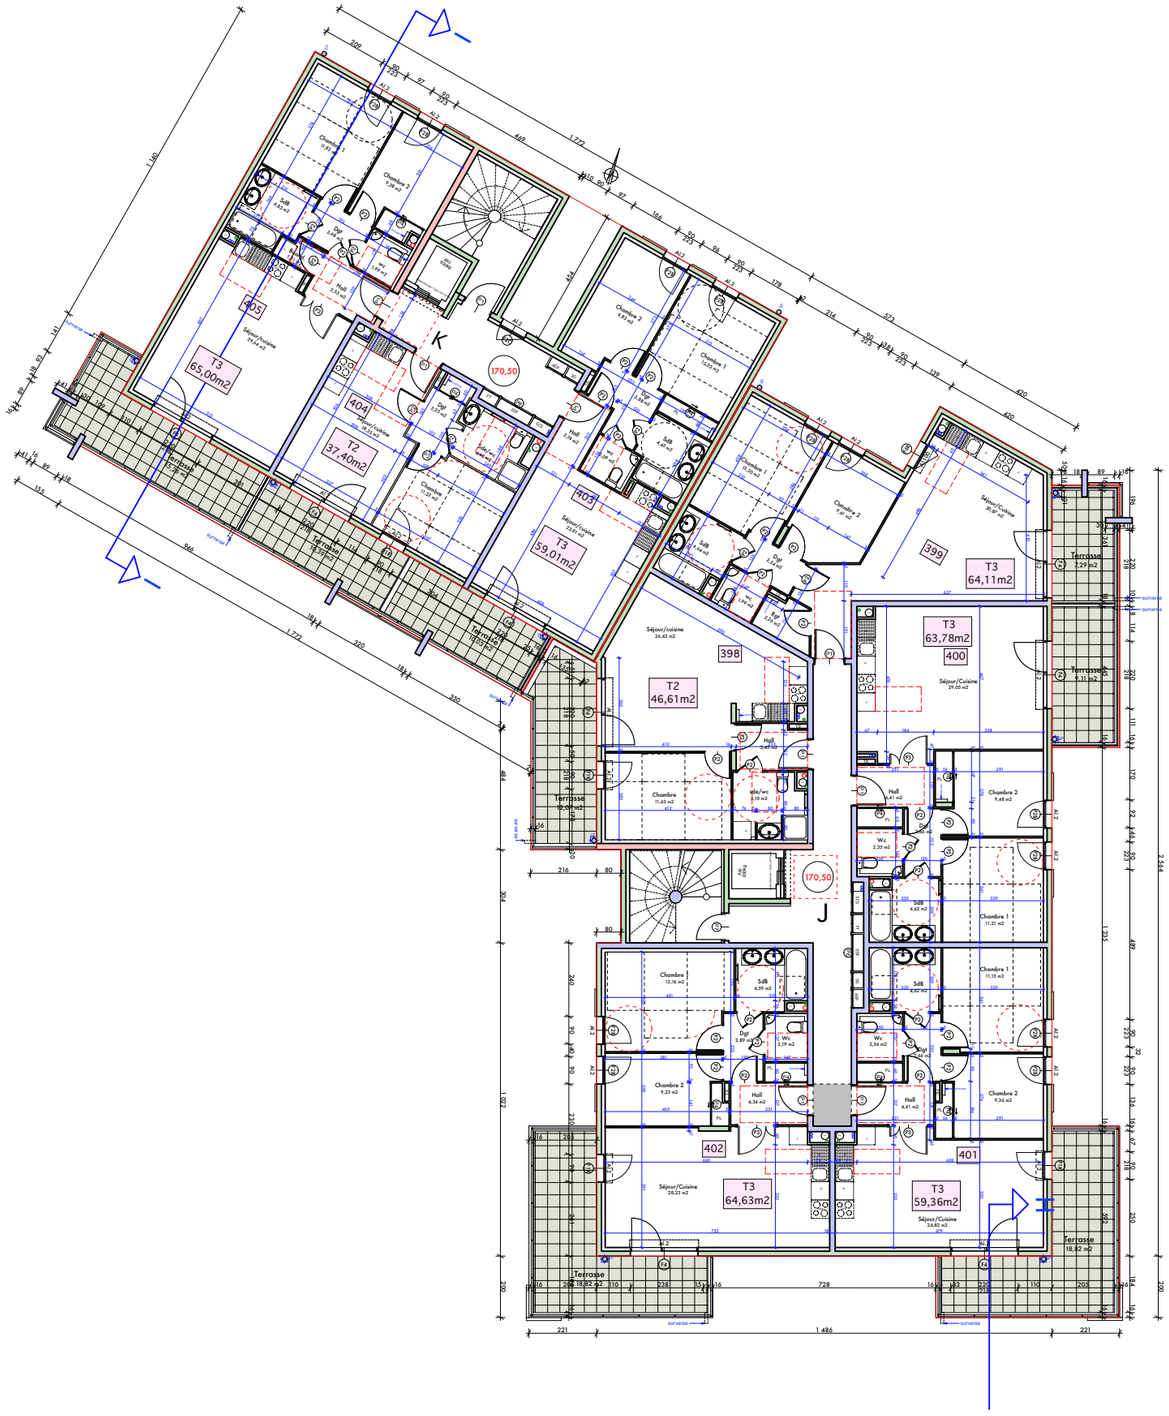

19/12/2014 *Dossier Partagé:AFFAIRES:GARDANENS PL. DE C.: Doc graphiques evolutif:GARDANENS V17.pln*

dossetti architectes

CLOS - CAMPAGNE

■ LOGEMENTS COLLECTIFS

PLAN DE CUQUES

Montée des Gardanens - Av. des Pères Blancs - Montée du Stade

GAPR12

PHASE 3 ACCESSION

D.C.E.

DECEMBRE 2014

PROMOGIM
L'IMMOBILIER RESIDENTIEL EN FRANCE

Echelle : 1:200

– R+2 J-K

Plan n° 34.21